


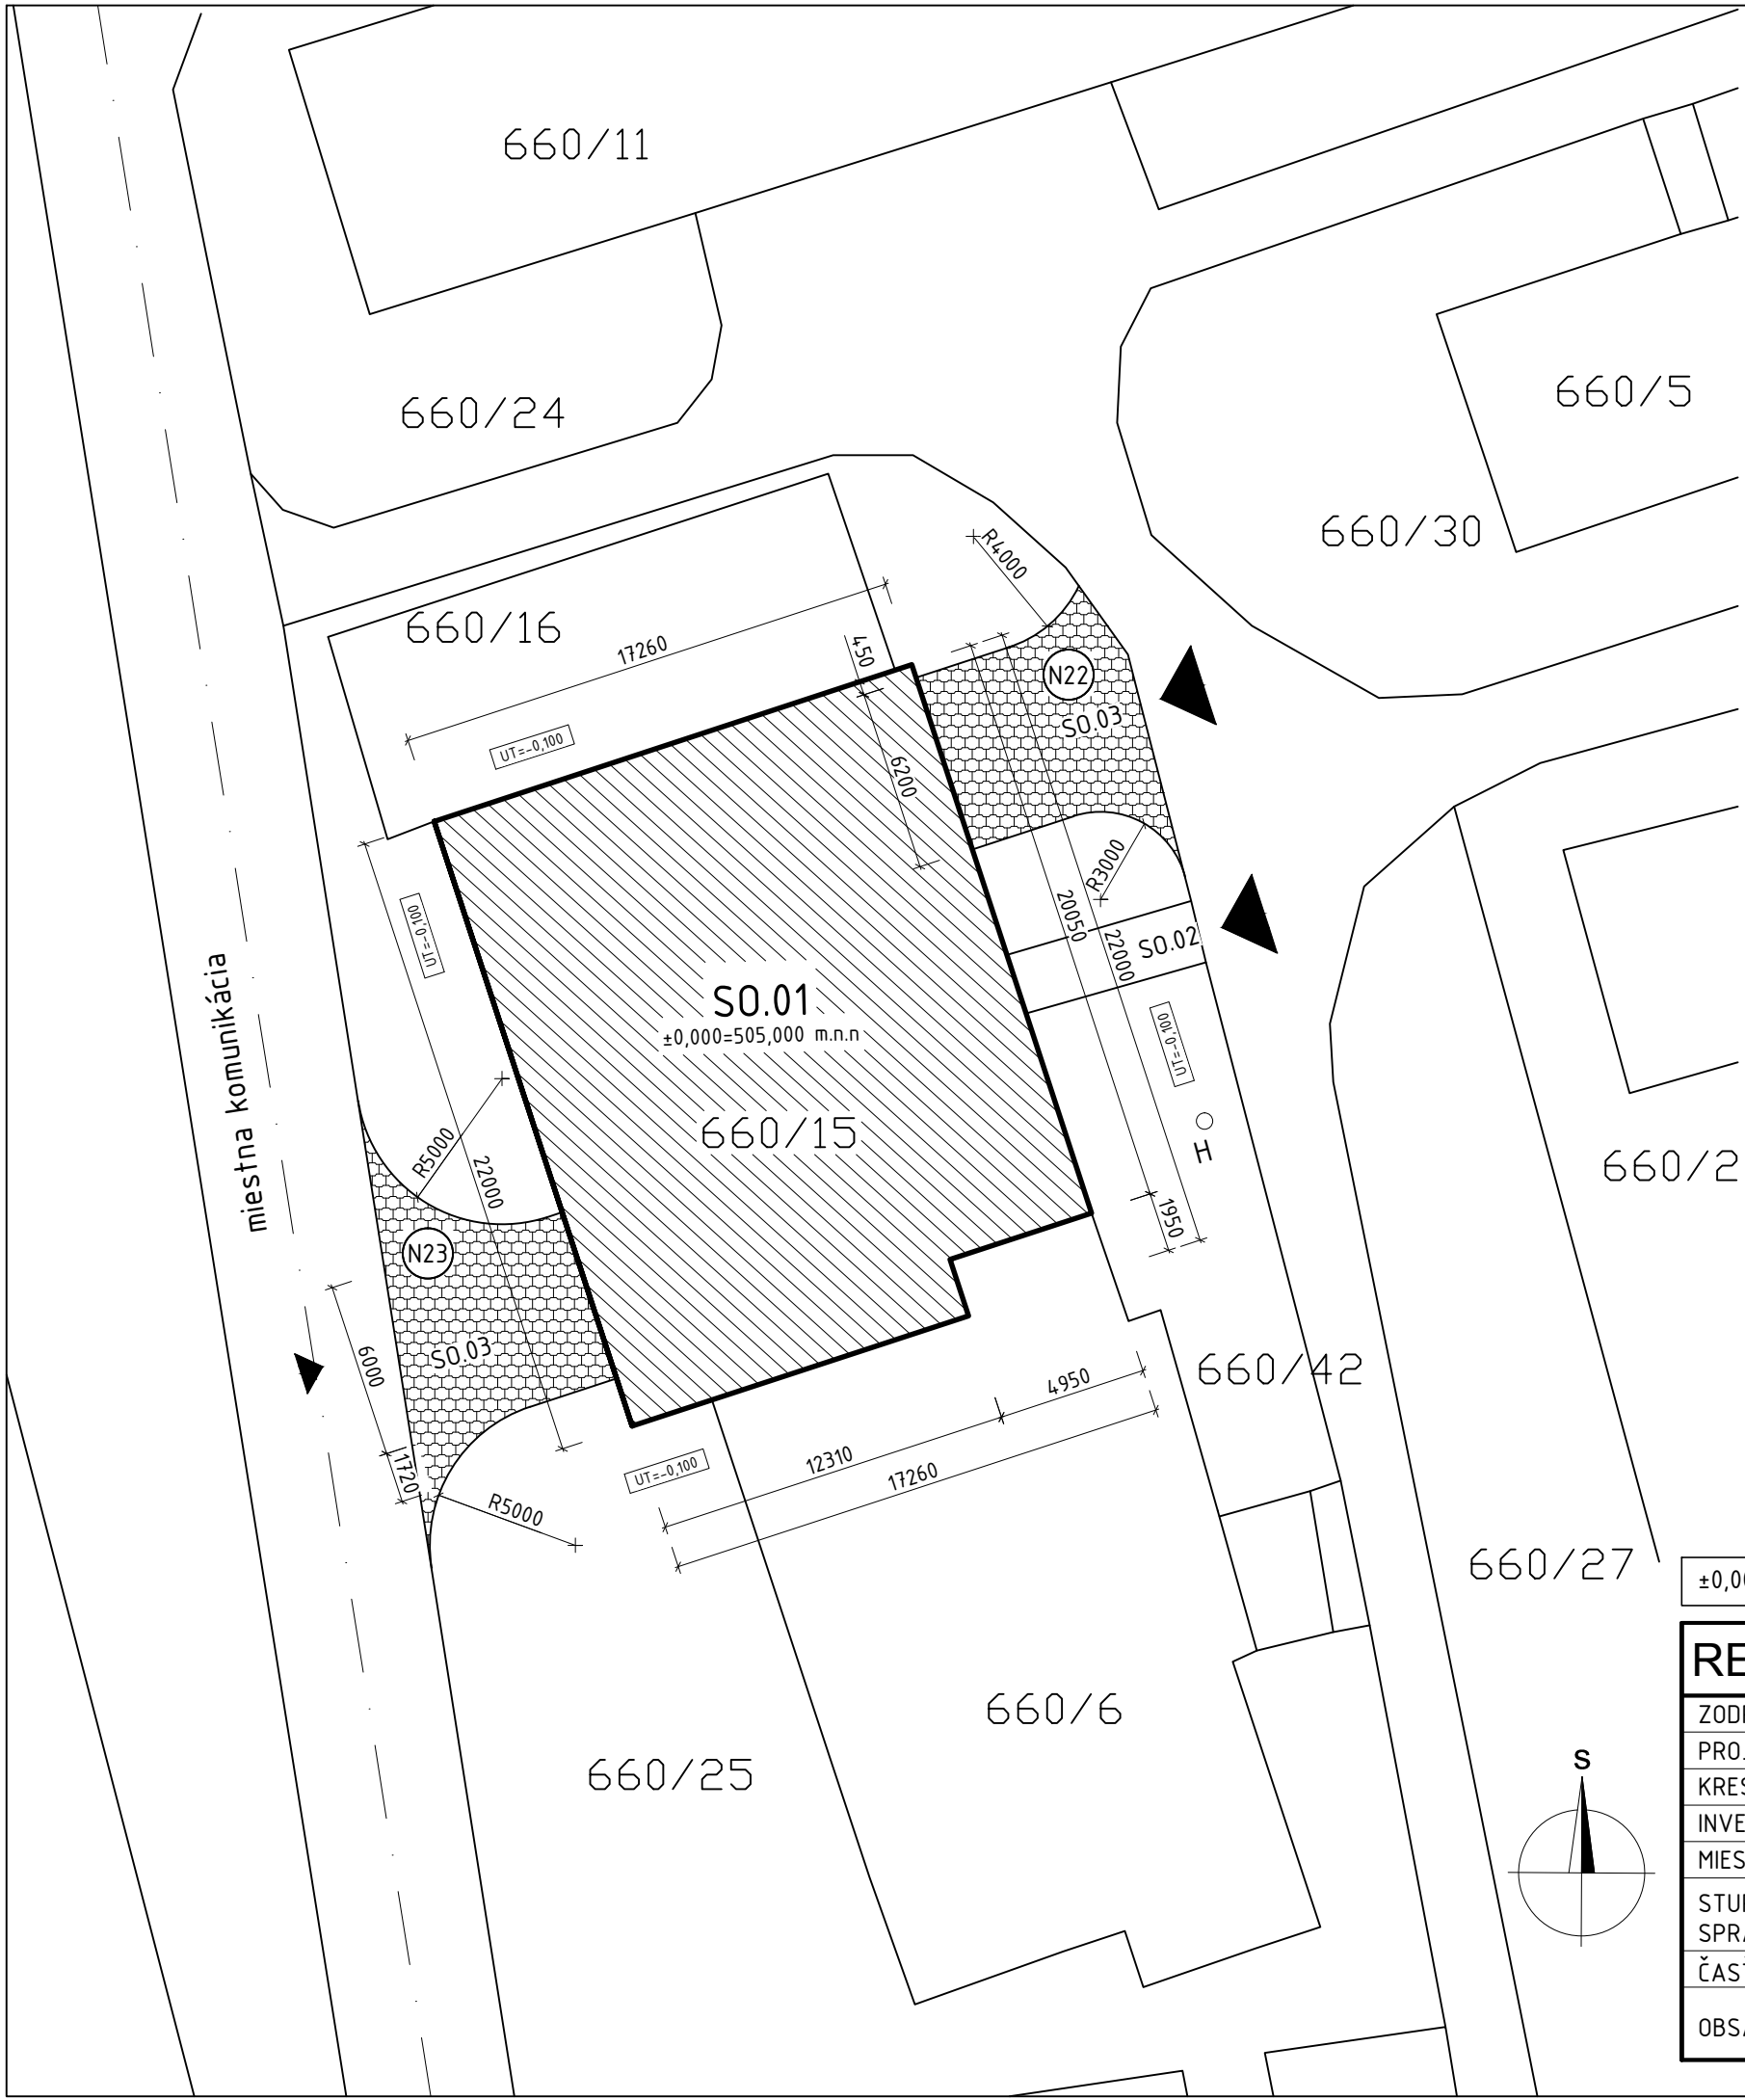

POZNÁMKY

- VEREJNÉ SYSTÉMY ROZVODOV (VONKAJŠIE) - NERIEŠENÉ
- JESTVUJÚCE SYSTÉMY ROZVODOV (VNÚTORNÉ) - ZACHOVANÉ

LEGENDA ZNAČENIA

- HLAVNÝ/VEDĽAJŠÍ VSTUP DO BUDOVY
- RIEŠENÝ OBJEKT
- NAVRHOVANÉ SPEVNENÉ A PRÍSTUPOVÉ PLOCHY
- H HYDRANT

LEGENDA STAVEBNÝCH OBJEKTOV

- S0.01 RIEŠENÝ OBJEKT BUDOVY (BUDOVA KOTOLNE, č.s. 417)
- S0.02 JESTVUJÚCI CHODNÍK
- S0.03 NAVRHOVANÉ SPEVNENÉ A PRÍSTUPOVÉ PLOCHY

VYSVETLIVKY:

N - NOVÉ KONŠTRUKCIE

- (N22)** PRÍSTUPOVÁ PLOCHA č. 1:
MATERIÁL:
 - CESTNÉ OBRUBNÍKY: 15,50 b.m.
 - ASFALTOVÝ BETÓN: 47,0 m²
 - ŠTRKOVÝ PODSYP: cca 9,5 m³
- (N23)** PRÍSTUPOVÁ PLOCHA č. 2:
MATERIÁL:
 - CESTNÉ OBRUBNÍKY: 19,50 b.m.
 - ASFALTOVÝ BETÓN: 54,0 m²
 - ŠTRKOVÝ PODSYP: cca 11,0 m³

±0,000 = 505,000 m n.m. bpv.

REKONŠTRUKCIA BUDOVY - ZMENA ÚČELU UŽÍVANIA					
ZODP. ROJEKTANT	Ing. Ján TREBUŇA			 projekčná a realitná kancelária	
PROJEKTANT	Ing. Jozef TREBUŇA				
KRESLIL	Ing. Jozef TREBUŇA				
INVESTOR	MESTO SPIŠSKÁ STARÁ VES				
MIESTO STAVBY	SPIŠSKÁ STARÁ VES	PARCELA: C-KN č. 660/15		DÁTUM	august 2017
STUPEŇ SPRACOVANIA	PROJEKT PRE STAVEBNÉ POVOLENIE			Č. ZÁKAZKY	0036
ČASŤ	ARCHITEKTONICKÁ A STAVEBNÁ			ARCH. ČÍSLO	12/17
OBSAH VÝKRESU	SITUÁCIA			FORMÁT	3xA4
				MIERKA	ČÍS. VÝKRESU
				1:100	05