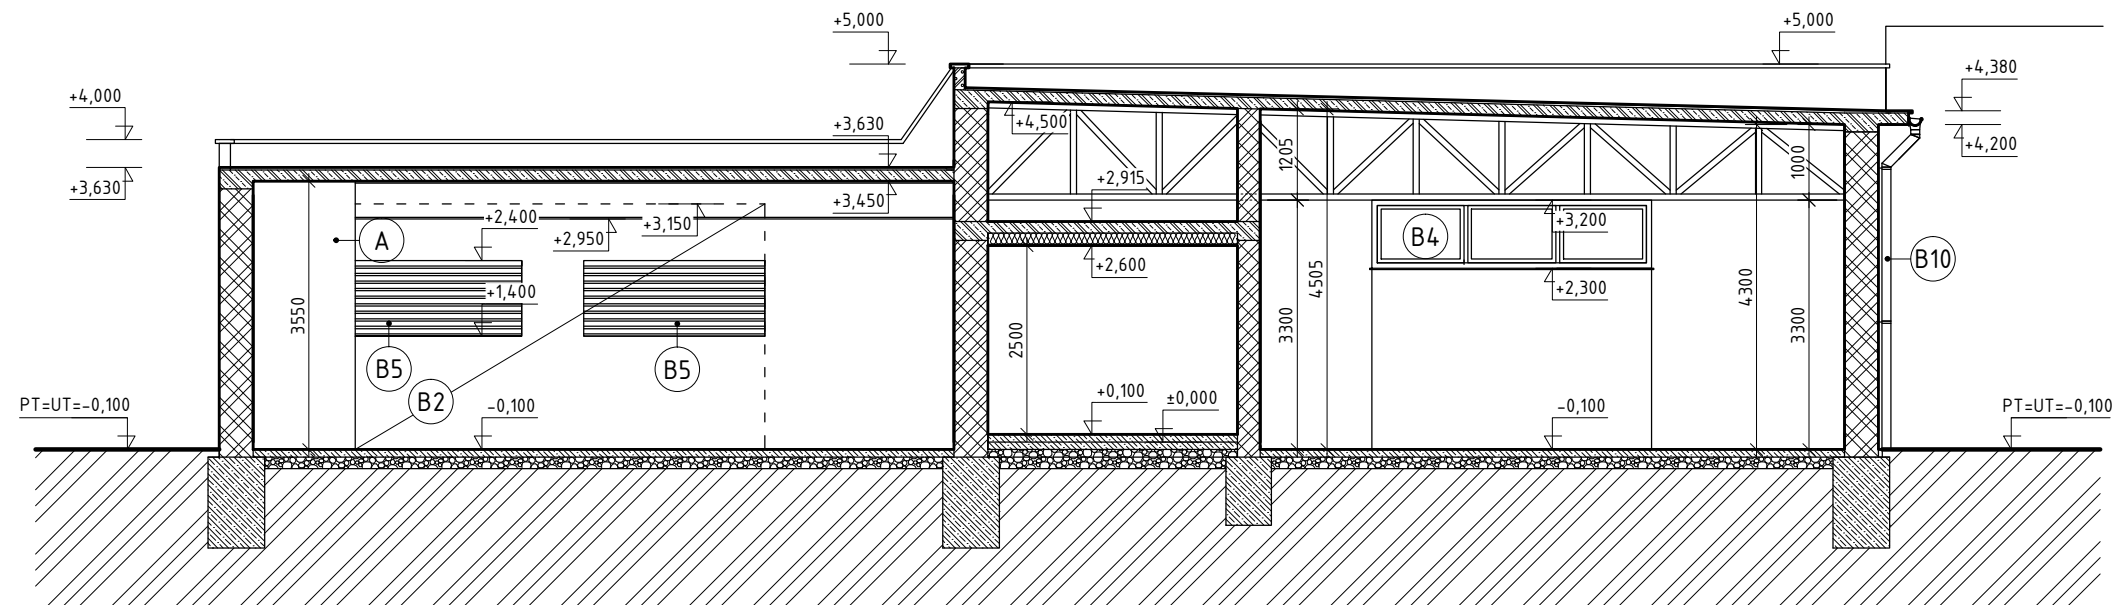


REZ A-A - JESTVUJÚCI STAV/BÚRACIE PRÁCE



POZNÁMKY:

— NIEKOTÉRE SKLADBY JESTVUJÚCÍCH KONŠTRUKCIÍ SÚ NEZNÁME, POŽADUJEM VYKONAŤ SONDY PRE ZISTENIE SKLADIEB VŠETKÝCH KONŠTRUKCIÍ

— OBVODOVÉ KÓTOVANIE JE SPREVÁDZANÉ BEZ KONTAKTNÉHO OBVODOVÉHO ZATEPLOVACIEHO SYSTÉMU

— JESTVUJÚCE KONŠTRUKCIE NIE SÚ KÓTOVANÉ S INTERIÉROVÝMI A EXTERIÉROVÝMI OMIETKAMI

—(1500): KERAMICKÝ OBKLAD, VÝŠKA 1500 MM

— BÚRACIE PRÁCE SA TÝKAJÚ AJ VEDENIA INŠTALAČNÝCH ROZVODOV TZB A ELEKTROINŠTALÁCIÍ VEDENÝCH V MUROVANÝCH KONŠTRUKCIÁCH, ICH TRASOVANIE SA URČÍ PRIAMO NA MIESTE POČAS REALIZÁCIE

— ZVAČŠOVANIE OTVORU PRE GARÁŽOVÚ BRÁNU, ICH VÝŠKU A ŠÍRKU PREVERIŤ PRIAMO NA MIESTE

VYSVETLIVKY:

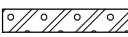
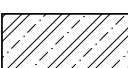
B - BÚRANÉ KONŠTRUKCIE

- | | |
|-----|--|
| B2 | ROZŠÍRENIE JESTVUJÚCEHO OTVORU V OBVODOVEJ KONŠTRUKCII PODLA KÓT VO VÝKRESE NA VÝŠKU 3250 MM |
| B4 | ODSTRÁNENIE JESTVUJÚCEJ OKENNEJ KONŠTRUKCIE |
| B5 | ODSTRÁNENIE KOVovej OKENNEJ VÝPLNE V CELOM ROZSAHU |
| B10 | KOMPLETNÉ ODSTRÁNENIE DAŽĎOVÝCH ZVODOV V CELOM ROZSAHU |

LEGENDA

- (A) JESTVUJÚCA ČASŤ KOMÍNA

LEGENDA ZNAČENIA HMÔT

- | | |
|---|---|
|  | — OBVODOVÉ NOSNÉ MURIVO, HR. 450 MM |
|  | — VNÚTORNÉ NOSNÉ MURIVO, HR. 300-450 MM |
|  | — VNÚTORNÉ NENOSNÉ DELIACE KONŠTRUKCIE HR. 100-150 MM |
|  | — PÔVODNÁ ZEMINA - PÔVODNÝ TERÉN |
|  | — ŽELEZOBETÓN |
|  | — PROSTÝ BETÓN |
|  | — ŠTRKOVÝ NÁSYPI |

$$\pm 0,000 = 505,000 \text{ m n.m. bpv.}$$

REKONŠTRUKCIA BUDOVY - ZMENA ÚČELU UŽÍVANIA

ZODP. ROJEKTANT	Ing. Ján TREBUŇA			
PROJEKTANT	Ing. Jozef TREBUŇA			
KRESLIL	Ing. Jozef TREBUŇA			
INVESTOR	MESTO SPIŠSKÁ STARÁ VES			
MIESTO STAVBY	SPIŠSKÁ STARÁ VES	PARCELA: C-KN č. 660/15	DÁTUM	august 2017
STUPEŇ SPRACOVANIA	PROJEKT PRE STAVEBNÉ POVOLENIE		Č. ZÁKAZKY	0036
			ARCH. ČÍSLO	12/17
ČASŤ	ARCHITEKTONICKÁ A STAVEBNÁ		FORMÁT	2xA4
OBSAH VÝKRESU	REZ A-A - jestvujúci stav		MIERKA 1:100	ČÍS. VÝKRESU 03