




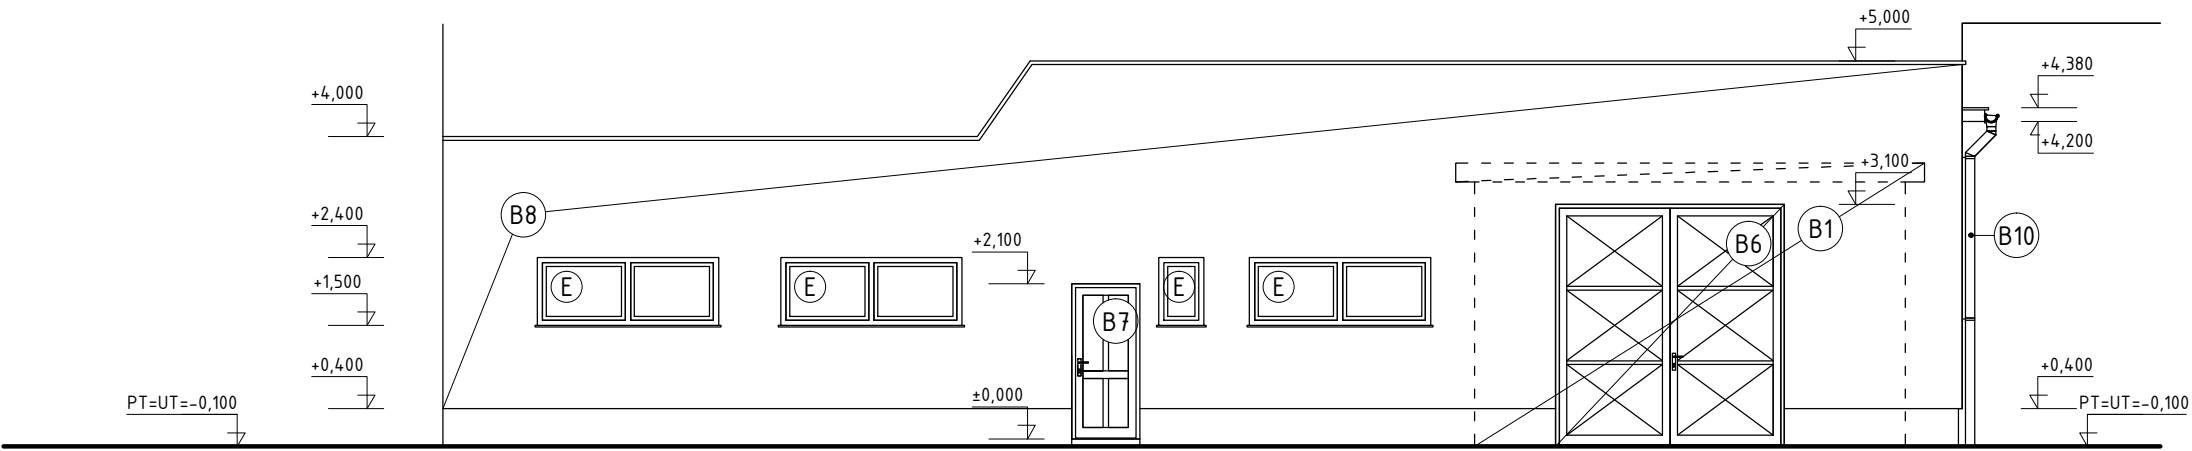

POHĽAD VÝCHODNÝ - JESTVUJÚCI STAV

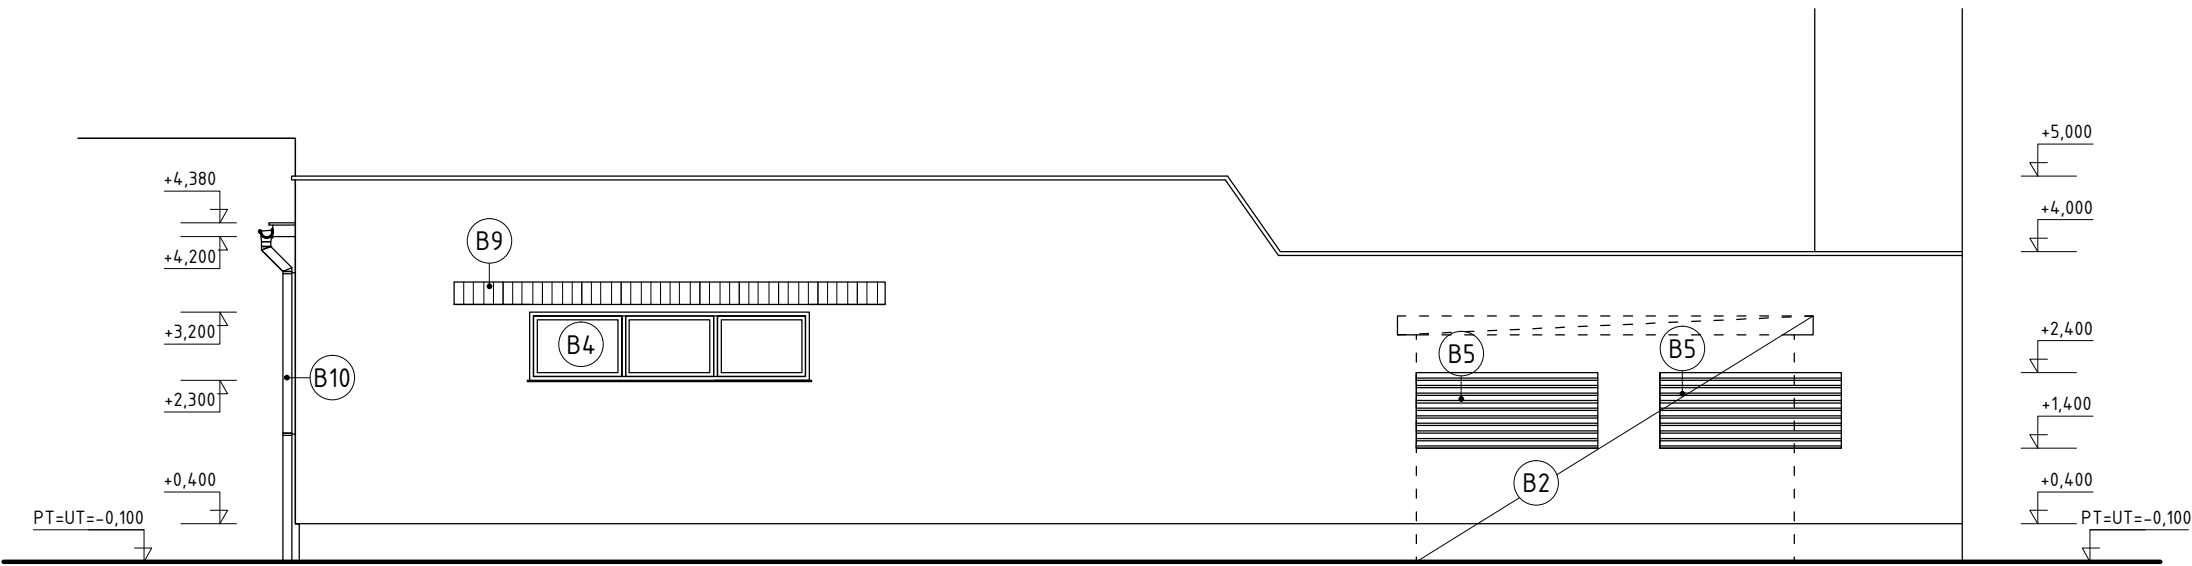

POHĽAD ZÁPADNÝ - JESTVUJÚCI STAV

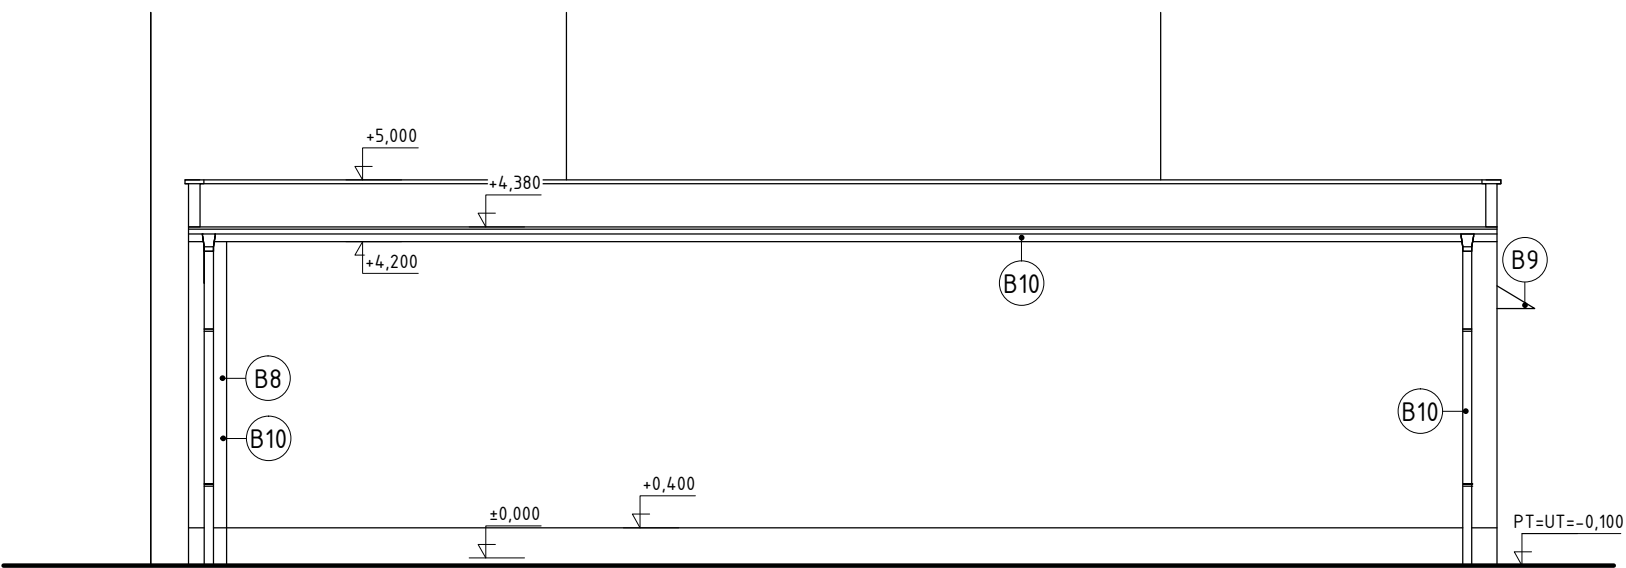

POHĽAD SEVERNÝ - JESTVUJÚCI STAV

VYSVETLIVKY:
B - BÚRANÉ KONŠTRUKCIE

- B1 ROZŠÍRENIE JESTVUJÚCEHO OTVORU V OBVODOVEJ KONŠTRUKCIÍ PODĽA KÓT VO VÝKRESE NA VÝŠKU 3700 MM
- B2 ROZŠÍRENIE JESTVUJÚCEHO OTVORU V OBVODOVEJ KONŠTRUKCIÍ PODĽA KÓT VO VÝKRESE NA VÝŠKU 3250 MM
- B4 ODSTRÁNENIE JESTVUJÚCEJ OKENNEJ KONŠTRUKCIE
- B5 ODSTRÁNENIE KOVOVEJ OKENNEJ VÝPLNE V CELOM ROZSAHU
- B6 ODSTRÁNENIE KOVÝCH GARÁŽOVÝCH DVERÍ SPOLU S OCEĽOVÝM RÁMOM
- B7 ODSTRÁNENIE VSTUPNÝCH DREVENÝCH DVERÍ V CELOM ROZSAHU
- B8 ODSTRÁNENIE JESTVUJÚCEHO ZATEPLOVACIEHO SYSTÉMU V CELOM ROZSAHU
- B9 ODSTRÁNENIE OCEĽOVÉHO PRESTREŠENIA V CELOM ROZSAHU
- B10 KOMPLETNÉ ODSTRÁNENIE DAŽĎOVÝCH ZVODOV V CELOM ROZSAHU

LEGENDA

- E JESTVUJÚCE PLASTOVÉ OKNO, BIELA FARBA

±0,000 = 505,000 m n.m. bpv.

REKONŠTRUKCIA BUDOVY - ZMENA ÚČELU UŽÍVANIA					
ZODP. ROJEKTANT	Ing. Ján TREBUŇA				
PROJEKTANT	Ing. Jozef TREBUŇA				
KRESLIL	Ing. Jozef TREBUŇA				
INVESTOR	MESTO SPIŠSKÁ STARÁ VES				
MIESTO STAVBY	SPIŠSKÁ STARÁ VES	PARCELA: C-KN č. 660/15		DÁTUM	august 2017
STUPEŇ SPRACOVANIA	PROJEKT PRE STAVEBNÉ POVOLENIE			Č. ZÁKAZKY	0036
ČASŤ	ARCHITEKTONICKÁ A STAVEBNÁ			ARCH. ČÍSLO	12/17
OBSAH VÝKRESU	POHĽADY – jestvujúci stav			FORMÁT	2x A4
				MIERKA	ČÍS. VÝKRESU
				1:100	04