


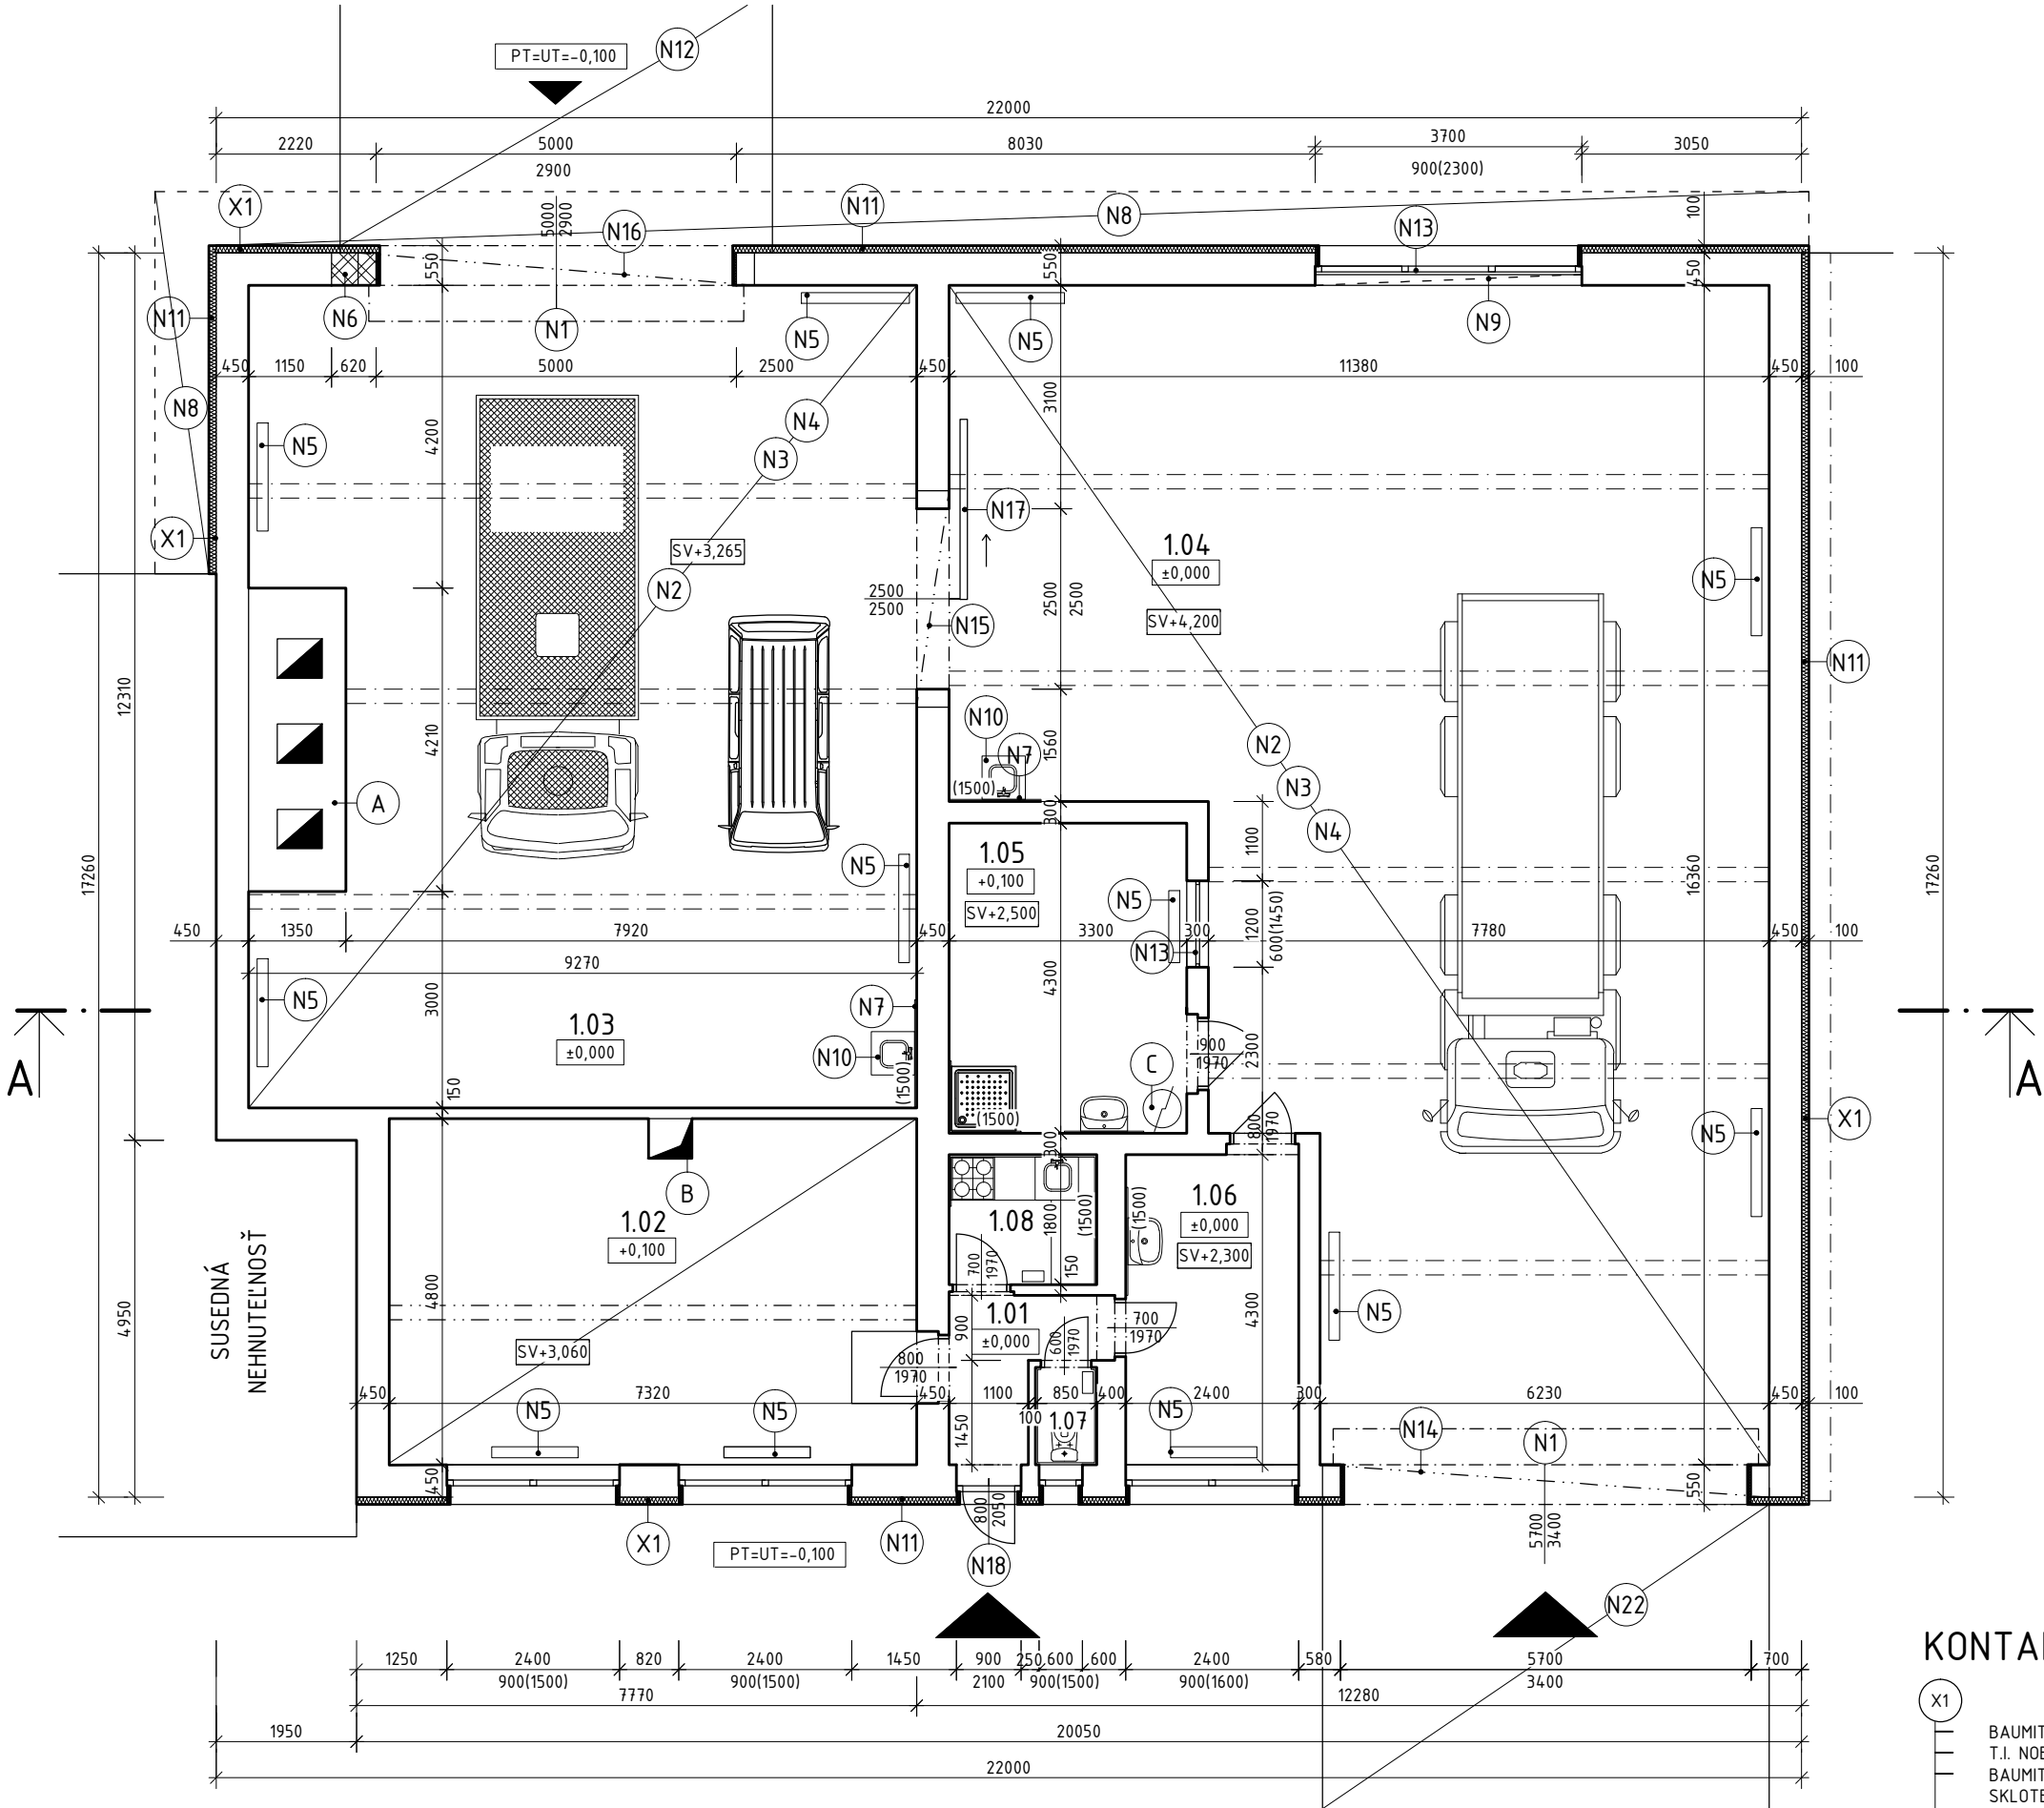

VYSVETLIVKY: N – NOVÉ KONŠTRUKCIE

- (N1) ROLOVACIA PRIEMYSELNÁ BRÁNA - HLINÍKOVÉ LAMELY, ELEKTRICKÝ POHON, ŠEDÁ FARBA
- (N2) NÁŠLAPNÁ PODLAHOVÁ VRSTVA - VIĎ. LEGENDA SKLADBY, SKLADBA "P1"
- (N3) ZATEPLENIE STROPU - VIĎ. LEGENDA SKLADBY, SKLADBA "S1"
- (N4) NOVONAVRHNUTÉ POVRCHOVÉ ÚPRAVY STIEN (ARMOVANÁ VRSTVA, ŠŤUKOVÁ OMIETKA, NÁTER PRIMALEX)
- (N5) ELEKTRICKÝ KONVEKTOR, VÝKON 750W-2000W
- (N6) DOMUROVANIE OTVORU NA CELÚ ŠÍRKU A VÝŠKU. MATERIÁL PORFIX HR. 300 MM NA LEPIACU MALTU PORFIX
- (N7) KERAMICKÝ OBKLAD VÝŠKA 1500 MM
- (N8) OBKOP OBJEKTU VYZNAČENEJ ČASTI DO HLBKÝ 1,0M POD UPRAVENÝ TERÉN. DOPLNENIE HYDROIZOLAČNEJ VRSTVY VERTIKÁLNEJ, VYTvoreNIE DRENÁŽNEHO SYSTÉMU A ŠTRKOVÝ ZÁSYP + PARKOVÉ OBRUBNÍKY. ŠÍRKA OBKOPU 800 MM,
- (N9) DOMUROVANIE PODPARAPETNÉHO MURIVA PODĽA KÓT VO VÝKRESE. MATERIÁL PORFIX HR. 150 MM NA LEPIACU MALTU PORFIX
- (N10) DOPLNENIE ZARIAĎOVACÍCH PREDMETOV - UMÝVADLO S BATÉRIOU
- (N11) KONTAKTNÝ ZATEPLOVACÍ SYSTÉM OBVODOVÉHO MURIVA A ATIKY, VIĎ. SKLADBA "X1"
- (N12) NOVONAVRHNUTÁ SPEVNENÁ PLOCHA PRE PRÍJAZD VOZIDIEL. ŠTRKOVÉ PODLOŽIE, CESTNÉ OBRUBNÍKY ASFALT, PRÍPADNE ZÁMKOVÁ DLAŽBA, CELKOVÝ ŠÍRKA PRÍJAZDU 6,0M
- (N13) PLASTOVÉ OKNO S IZOLAČNÝM DVOJSKLOM, BIELA FARBA+ VONKAJŠÍ A VNÚTORNÝ PARAPET
- (N14) VLOŽENIE OCELOVÉHO PREKLADU IPE 240. MINIMÁLNE ULOŽENIE OCELOVÉHO PREKLADU 250 MM NA KAŽDÚ STRANU. SPODNÁ HRANA NOSNÍKA +3,450M.
- (N15) VLOŽENIE OCELOVÉHO PREKLADU 2xU220. MINIMÁLNE ULOŽENIE OCELOVÉHO PREKLADU 250 MM NA KAŽDÚ STRANU. SPODNÁ HRANA NOSNÍKA + 2,550 M.
- (N16) VLOŽENIE OCELOVÉHO PREKLADU IPE 240. MINIMÁLNE ULOŽENIE OCELOVÉHO PREKLADU 250 MM NA KAŽDÚ STRANU. SPODNÁ HRANA NOSNÍKA +2,950M.
- (N17) ZÁSUVNÁ GARÁŽOVÁ BRÁNA, OCELOVÁ KONŠTRUKCIA S DREVENOU VÝPLŇOU + POHYBOVÝ MECHANIZMUS. ROZMER BRÁNY 2,5x2,5M
- (N18) VSTUPNÉ PLASTOVÉ DVERE S IZOLAČNÝM DVOJSKLOM (TROJSKLOM), BIELA FARBA
- (N22) ROZŠÍRENIE VJAZDU DO GARÁŽE NA 6,2M, VÝKOPOVÉ PRÁCE, ZHUTNENIE PODLOŽIA, OSADENIE CESTNÝCH OBRUBNÍKOV, ULOŽENIE ASFALTOBETÓNU

LEGENDA

- (A) JESTVUJÚCA ČASŤ KOMÍNA
- (B) JESTVUJÚCA INŠTALAČNÁ ŠACHTA PRE DAŽĎOVÝ ZVOD
- (C) JESTVUJÚCI ELEKTRICKÝ OHRIEVAČ TUV SO ZÁSOBNÍKOM

KONTAKTNÝ ZATEPLOVACÍ SYSTÉM:

X1	BAUMIT LEPIACA MALTA	5	MM	X2	BAUMIT LEPIACA MALTA	5	MM
	T.I. NOBASIL SMARTwall N C1	100	MM		T.I. STYRODUR 2800 C	50	MM
	BAUMIT LEPIACA MALTA + SKLOTEXILNÁ MRIEŽKA OPEN	5	MM		BAUMIT LEPIACA MALTA + SKLOTEXILNÁ MRIEŽKA OPEN	5	MM
	PENETRAČNÝ NÁTER	-	MM		PENETRAČNÝ NÁTER	-	MM
	SILIKÁTOVÁ OMIETKA BAUMIT	3	MM		BAUMIT LEPIACA MALTA	5	MM
					TEHLÓVÝ OBKLAD KLINKER	25	MM

LEGENDA ÚČELU MIESTNOSTI

Č. MIES.	ÚČEL MIESTNOSTI	PLOCHA [m²]	POVRCHOVÉ ÚPRAVY				POZNÁMKA
			PODLAHA	TYP	STENA	STROP	
1.01	ZÁDVERIE	3,67	keramická dlažba	-	váp.-cementová ometka	SDK podhľad	keramický sokel výška 100 mm
1.02	SPOLOČENSKÁ MIESTNOSŤ	34,81	keramická dlažba	-	váp.-cementová ometka	SDK podhľad	keramický sokel výška 100 mm
1.03	GARÁŽ	100,09	priemyselná podlaha	P1	váp.-cementová ometka	SDK podhľad	
1.04	GARÁŽ	145,93	priemyselná podlaha	P1	váp.-cementová ometka	SDK podhľad	
1.05	ŠATŇA	14,19	keramická dlažba	-	váp.-cementová ometka	SDK podhľad	keramický sokel
1.06	ODDYCHOVÁ MIESTNOSŤ	10,32	gresová dlažba	-	váp.-cementová ometka	SDK podhľad	keramický sokel výška 1500 mm
1.07	WC	1,15	keramická dlažba	-	váp.-cementová ometka	SDK podhľad	keramický sokel výška 1500 mm
1.08	KUCHYNKA	3,69	keramická dlažba	-	váp.-cementová ometka	SDK podhľad	keramický sokel výška 1500 mm

LEGENDA ZNAČENIA HMÔT

- NOSNÉ MURIVO PORFIX, HR. 300 MM NA LEPIACU MALTU PORFIX
- TEPELNÁ IZOLÁCIA NOBASIL SMART wall N C1, HR. 100 MM (ETICS)
- TEPELNÁ IZOLÁCIA STYRODUR 2800 C, HR. 50 MM

POZNÁMKY:

- NIEKOTRÉ SKLADBY JESTVUJÚCICH KONŠTRUKCIÍ SÚ NEZNÁME, POŽADUJEM VYKONAŤ SONDY PRE ZISTENIE SKLADIEB VŠETKÝCH KONŠTRUKCIÍ
- OBVODOVÉ KÓTOVANIE JE SPREVÁDZANÉ BEZ KONTAKTNÉHO OBVODOVÉHO ZATEPLOVACIEHO SYSTÉMU
- JESTVUJÚCE KONŠTRUKCIE NIE SÚ KÓTOVANÉ S INTERIÉROVÝMI A EXTERIÉROVÝMI OMIETKAMI
- (1500): KERAMICKÝ OBKLAD, VÝŠKA 1500 MM
- NAVRHOVANÉ VYSPRÁVKY INTERIÉROVÝCH STIEN A STROPU V CELOM OBJEKTE
- ZVÁČIŠOVANIE OTVORU PRE GARÁŽOVÚ BRÁNU, ICH VÝŠKU A ŠÍRKU PREVERIŤ PRIAMO NA MIESTE

±0,000 = 505,000 m n.m. bpv.

REKONŠTRUKCIA BUDOVY - ZMENA ÚČELU UŽÍVANIA

ZODP. ROJEKTANT	Ing. Ján TREBUŇA			
PROJEKTANT	Ing. Jozef TREBUŇA			
KRESLIL	Ing. Jozef TREBUŇA			
INVESTOR	MESTO SPIŠSKÁ STARÁ VES			
MIESTO STAVBY	SPIŠSKÁ STARÁ VES	PARCELA: C-KN č. 660/15	DÁTUM	august 2017
STUPEŇ SPRACOVANIA	PROJEKT PRE STAVEBNÉ POVOLENIE		Č. ZÁKAZKY	0036
ČASŤ	ARCHITEKTONICKÁ A STAVEBNÁ		ARCH. ČÍSLO	12/17
OBSAH VÝKRESU	PÔDORYS 1.N.P. - NOVÝ STAV		FORMÁT	3xA4
			MIERKA	1:100
			ČÍS. VÝKRESU	05