




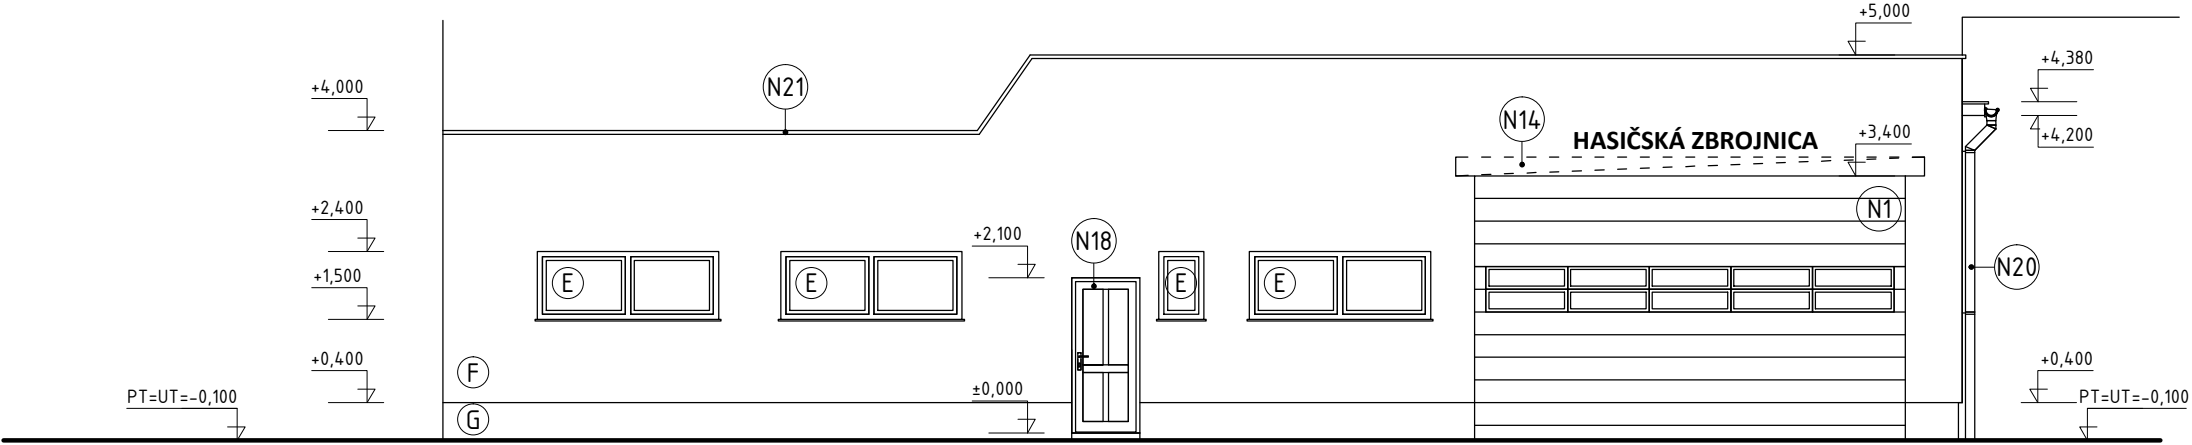

POHĽAD VÝCHODNÝ - NOVÝ STAV

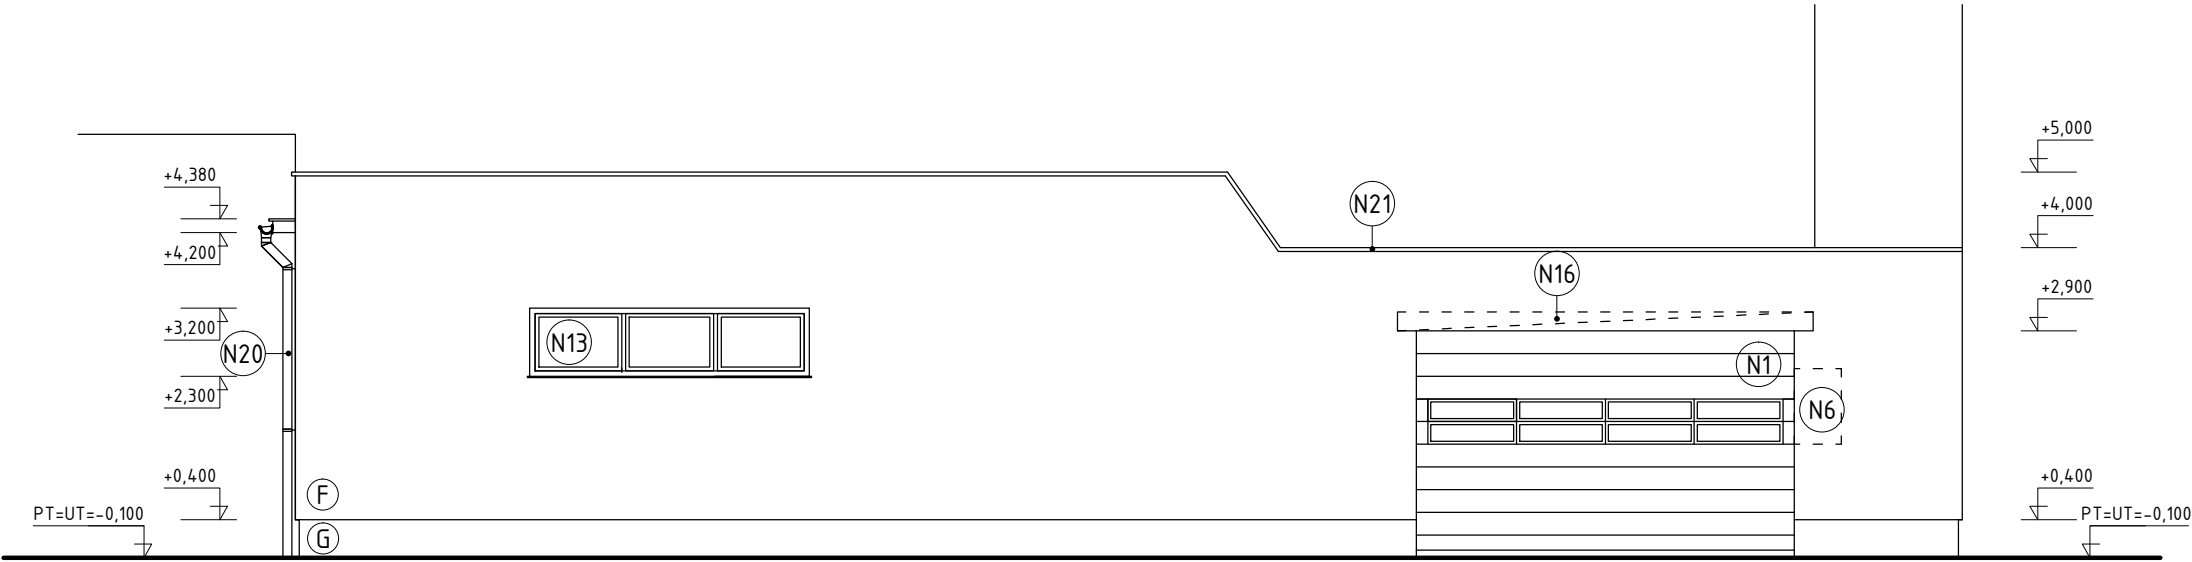

POHĽAD ZÁPADNÝ - NOVÝ STAV

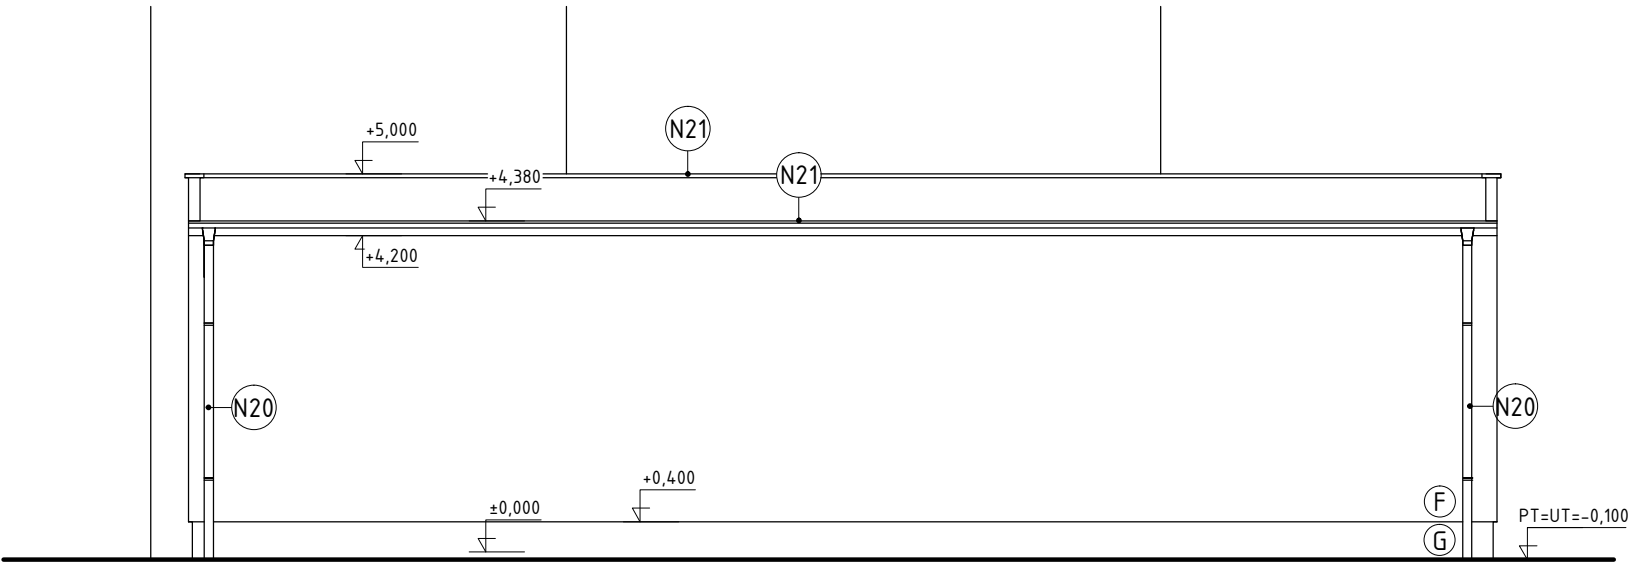

POHĽAD SEVERNÝ - NOVÝ STAV

VYSVETLIVKY:
N - NOVÉ KONŠTRUKCIE

- N1 ROLOVACIA PRIEMYSELNÁ BRÁNA - HLINÍKOVÉ LAMELY, ELEKTRICKÝ POHON, ŠEDÁ FARBA + PRESVETLENIE
- N6 DOMUROVANIE OTVORU NA CELÚ ŠÍRKU A VÝŠKU. MATERIÁL PORFIX HR. 300 MM NA LEPIACU MALTU PORFIX
- N13 PLASTOVÉ OKNO S IZOLAČNÝM DVOJSKLOM, BIELA FARBA+ VONKAJŠÍ A VNÚTORNÝ PARAPET
- N14 VLOŽENIE OCEĽOVÉHO PREKLADU IPE 240. MINIMÁLNE ULOŽENIE OCEĽOVÉHO PREKLADU 250 MM NA KAŽDÚ STRANU. SPODNÁ HRANA NOSNÍKA +3,450M.
- N16 VLOŽENIE OCEĽOVÉHO PREKLADU IPE 240. MINIMÁLNE ULOŽENIE OCEĽOVÉHO PREKLADU 250 MM NA KAŽDÚ STRANU. SPODNÁ HRANA NOSNÍKA +2,950M.
- N18 VSTUPNÉ PLASTOVÉ DVERE S IZOLAČNÝM DVOJSKLOM (TROJSKLOM), BIELA FARBA
- N20 KOMPLETNÁ VÝMENA DAŽĎOVÝCH ZVODOV V CELOM ROZSAHU NA CELOM OBJEKTE
- N21 KOMPLETNÝ NÁTER STREŠNEJ KONŠTRUKCIE (ČISTENIE, 1x ZÁKLADNÝ, 2x VRCHNÝ)

LEGENDA

- E JESTVUJÚCE PLASTOVÉ OKNO, BIELA FARBA
- F SILIKÁTOVÁ OMIETKA, TOČENÁ, ZRNITOSŤ 1,5; HNEDÁ FARBA
- G MARMOLIT - HNEDÁ FARBA

±0,000 = 505,000 m n.m. bpv.

REKONŠTRUKCIA BUDOVY - ZMENA ÚČELU UŽÍVANIA					
ZODP. ROJEKTANT	Ing. Ján TREBUŇA				
PROJEKTANT	Ing. Jozef TREBUŇA				
KRESLIL	Ing. Jozef TREBUŇA				
INVESTOR	MESTO SPIŠSKÁ STARÁ VES				
MIESTO STAVBY	SPIŠSKÁ STARÁ VES	PARCELA: C-KN č. 660/15		DÁTUM	august 2017
STUPEŇ SPRACOVANIA	PROJEKT PRE STAVEBNÉ POVOLENIE			Č. ZÁKAZKY	0036
ČASŤ	ARCHITEKTONICKÁ A STAVEBNÁ			ARCH. ČÍSLO	12/17
OBSAH VÝKRESU	POHĽADY - NOVÝ STAV			FORMÁT	2xA4
				MIERKA	ČÍS. VÝKRESU
				1:100	07