


VÝKAZ VÝMÉR

| Doterajší stav | | | | | Zmeny | | | | | Nový stav | | | | | |
|----------------|-----|----|--------|----|----------------|--------------------------|-----------------|----------------|------------------|----------------|---------------|----------------|--|--------------|------------------------------------------------------|
| Číslo parcely | | | Výmera | | Druh pozemku | Diel | k parcely číslo | m ² | od parcely číslo | m ² | Číslo parcely | Výmera | | Druh pozemku | Vlastník užívateľ (adresa) |
| PK vložky | LV | PK | EN | ha | m ² | | | | | | ha | m ² | | | |
| | | | | | | Stav právny totožný s EN | | | | | | | | | |
| | 459 | | 3247/1 | | 413 | | Lúka | | | | 3247/1 | 338 | | Lúka | PIJUNTEKOVÁ Mária Štúrova 227 Sp. Stará Ves |
| | | | | | | | | | | | 3247/10 | 45 | | Lúka | - II - |
| | | | | | | | | | | | | 413 | | | |

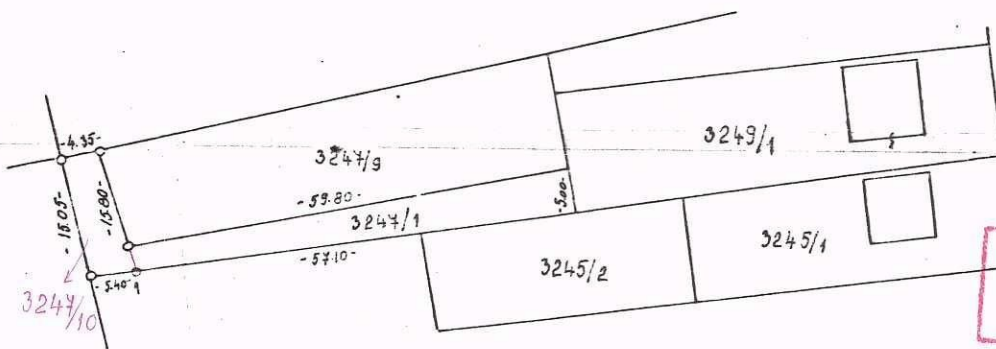

Mierka: 1 : 1000

Geometrický plán je podkladom na právne úkony, keď údaje evidencie nehnuteľností doterajšieho stavu výkazu výmer sú zhodné s údajmi platných výpisov z evidencie nehnuteľností

| | | | | |
|------------------------------------------------------------------------|---------------|---|--------------------------------------------|--------------------------------------------------------------------------------|
| Názov organizácie Geodézia a.s. Prešov HS - 342 St. Ľubovňa | | Oblasť Poprad Číslo zákazky 242-362-033-92 | Obec Sp. Stará Ves Mapový list č. 3 | Kat. územie Sp. Stará Ves Záznam podrobného merania (meračský náčrt) č. 144 |
| <h2 style="margin: 0;">GEOMETRICKÝ PLÁN</h2> rozdelenie par. č. 3247/1 | | | | |
| Zameral | Vyhotovil | Potvrdil | Ovenil územný orgán geodézie a kartografie | |
| Dňa: 8.10.92. | Dňa: 10.11.92 | Dňa: 11.11.92 | Meno: /až. Žec | Dňa: 7. XI. 1994 Číslo: 1295/92 |
| Hnatko Nové hranice boli v prírode označené železnými kolíkmi | | Náležitosťami a presnosťou zodpovedá predpisom Geodézia a.s. Prešov Ing. Jozef Hnatko Dňa: 11.11.1992 St. Ľubovňa | | Overené podľa § 8 zákona č. 46/1971 Zb. |