


ÚZEMNÝ PLÁN MESTA
SPIŠSKÁ STARÁ VES
zmeny a doplnky č.1

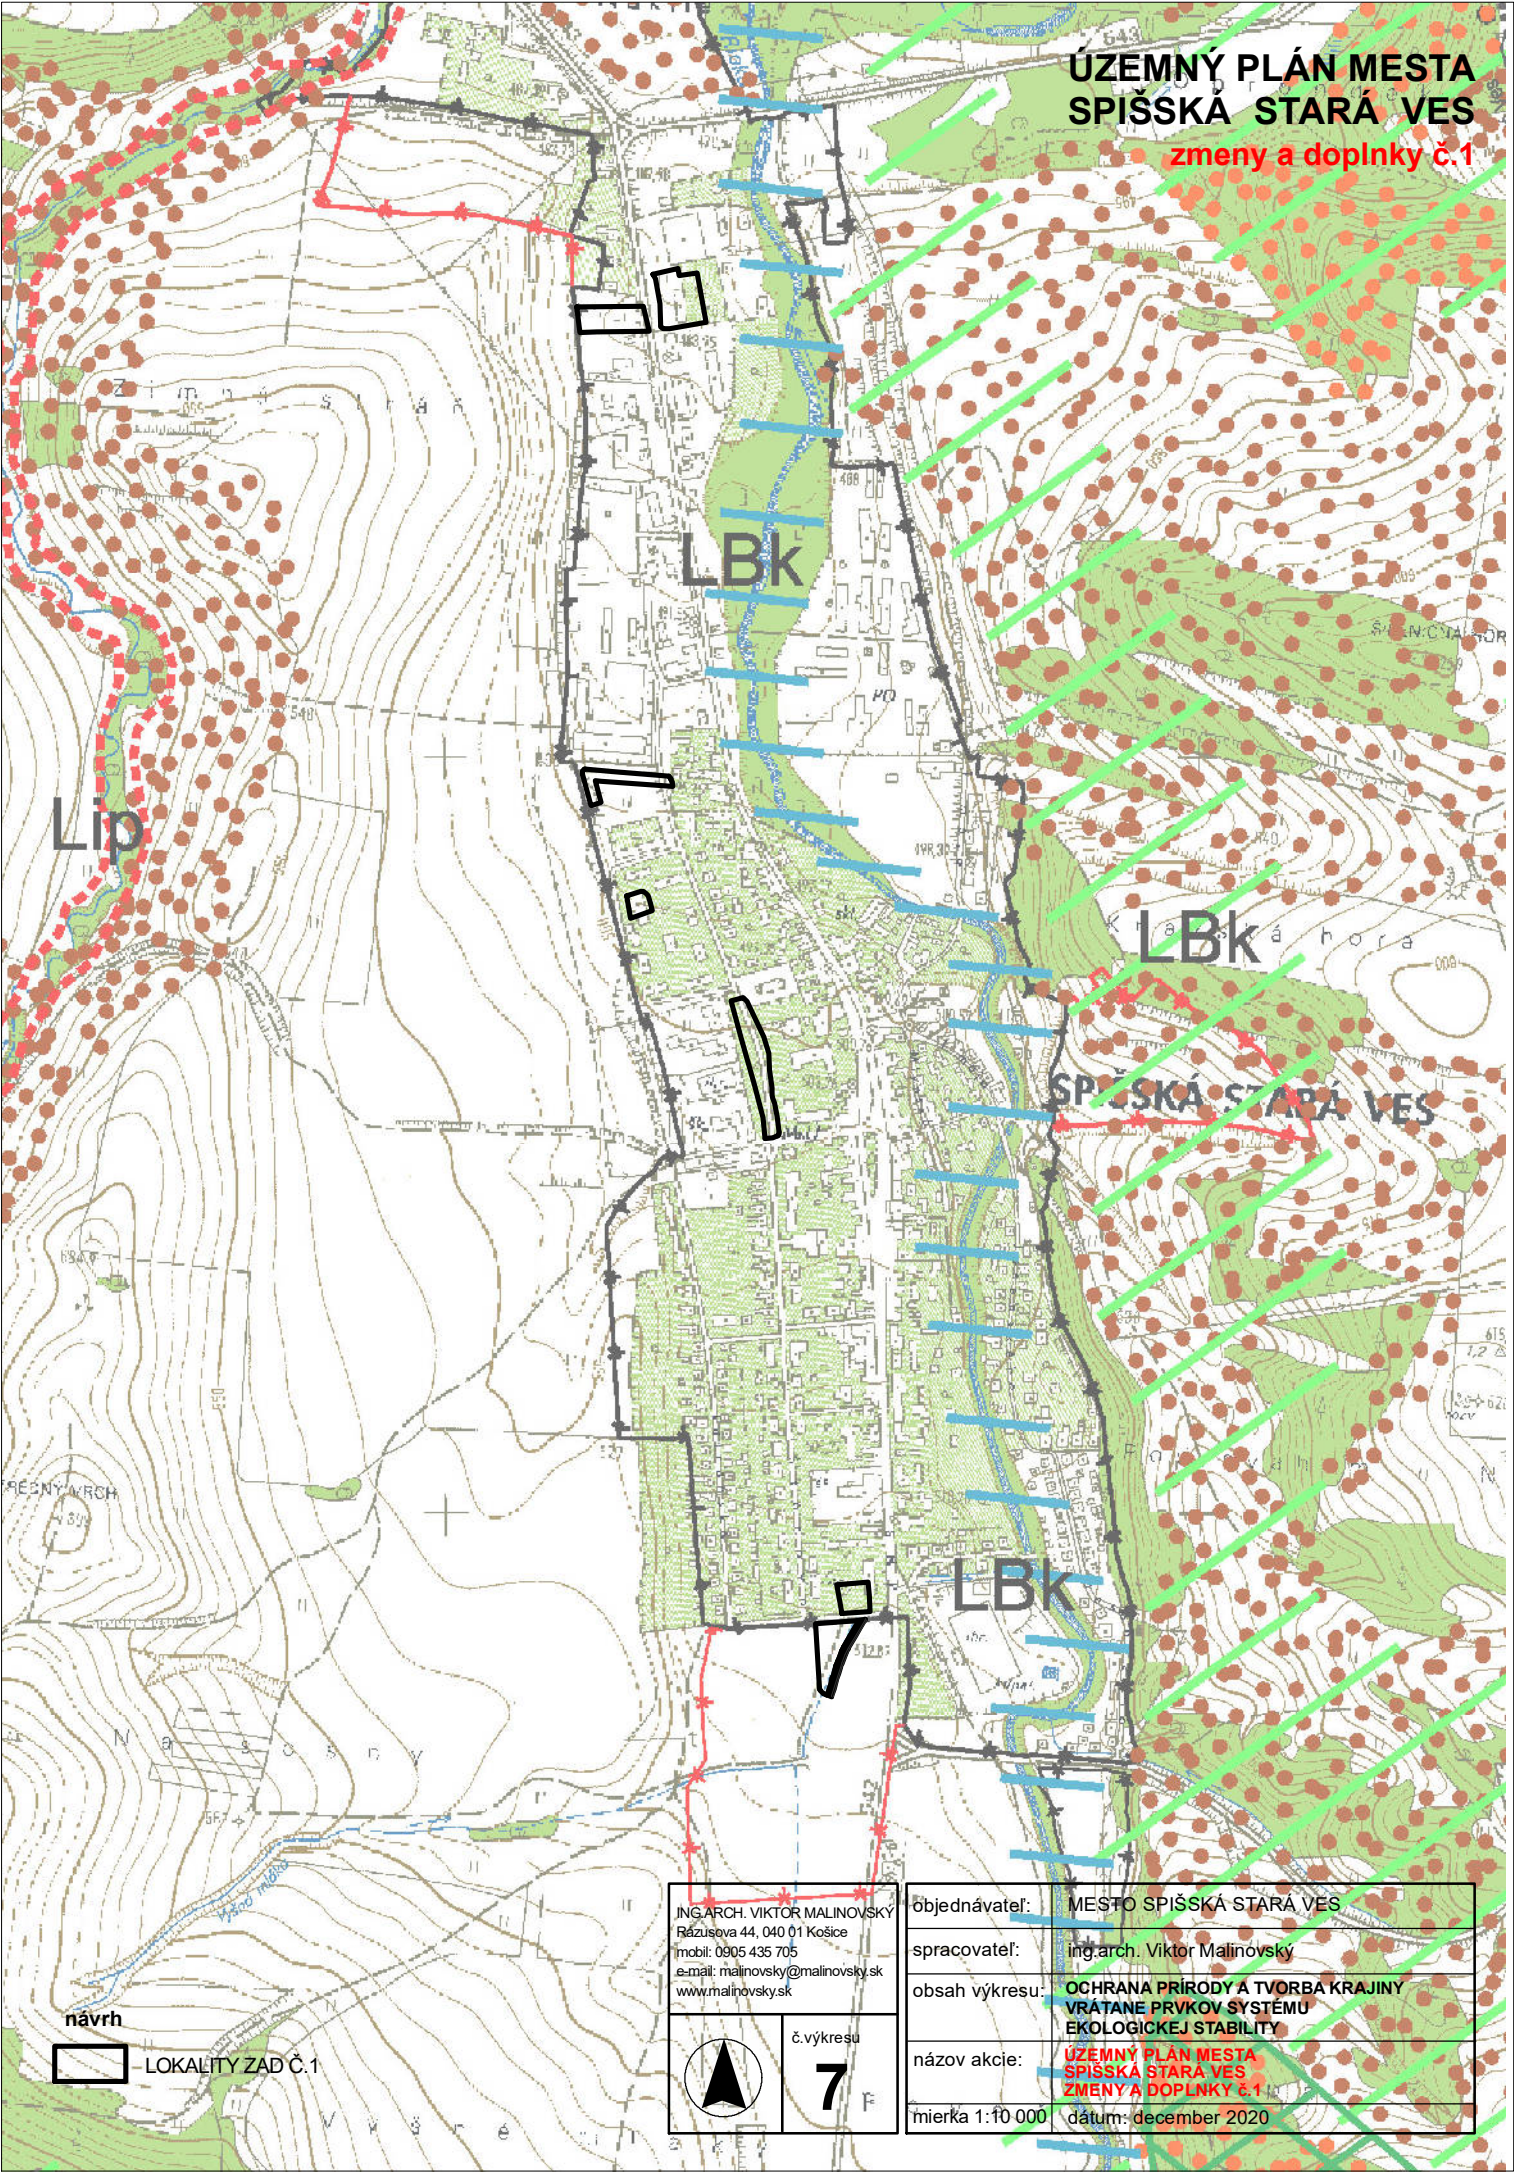

ING. ARCH. VIKTOR MALINOVSKÝ
Rázusova 44, 040 01 Košice
mobil: 0905 435 705
e-mail: malinovskiy@malinovskiy.sk
www.malinovskiy.sk

objednávateľ:	MESTO SPIŠSKÁ STARÁ VES
spracovateľ:	ing. arch. Viktor Malinovský
obsah výkresu:	OCHRANA PRÍRODY A TVORBA KRAJINY VRÁTANE PRVKOV SYSTÉMU EKOLOGICKEJ STABILITY
názov akcie:	ÚZEMNÝ PLÁN MESTA SPIŠSKÁ STARÁ VES ZMENY A DOPLNKY Č.1
mierka 1:10 000	dátum: december 2020

návrh
LOKALITY ZAD Č.1



č. výkresu
7