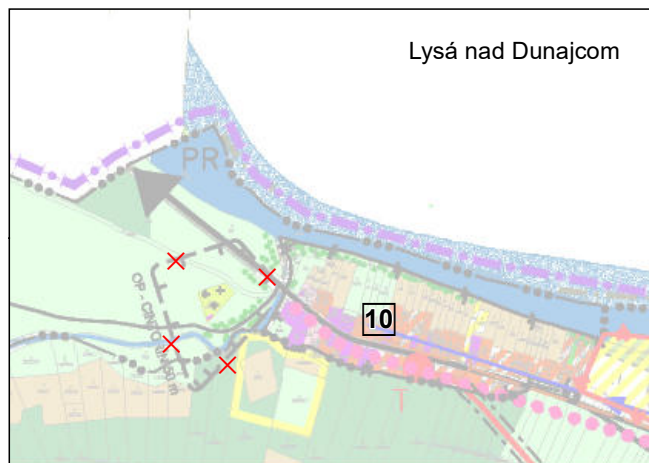








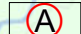
Lysá nad Dunajcom




ÚZEMNÝ PLÁN MESTA SPIŠSKÁ STARÁ VES

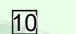
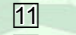
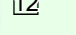
zmeny a doplnky č.1

stav návrh

-  PLOCHY RODINNÝCH DOMOV
-  PLOCHY BYTOVÝCH DOMOV
-  VEREJNÁ ZELEŇ
-  PLOCHY OBČIANSKEJ VYBAVENOSTI
-  PLOCHY POLYFUNKCIE (OBČIAN.VYBAV.+VÝROBA)
-  PARKOVISKÁ A GARÁŽE
-  OZNAČENIE LOKALITY ZAD Č.1

-  RUŠÍ SA
-  ZÁPLAVOVÁ ČIARA Q100
-  EVIDOVANÉ ZOSUVNÉ ÚZEMIE

ZOZNAM VEREJNOPROSPEŠNÝCH STAVIEB

-  CYKLOTRASY
-  HASIČSKÁ ZBROJNICA
-  ZBERNÝ DVOR

ING.ARCH. VIKTOR MALINOVSKÝ
Rázusova 44, 040 01 Košice
mobil: 0905 435 705
e-mail: malinovskiy@malinovskiy.sk
www.malinovskiy.sk



č.výkresu
2

objednávateľ:	MESTO SPIŠSKÁ STARÁ VES
spracovateľ:	ing.arch. Viktor Malinovský
obsah výkresu:	KOMPLEXNÝ VÝKRES PRIESTOROVÉHO USPORIADANIA A FUNKČNÉHO VYUŽITIA KATASTRÁLNEHO ÚZEMIA OBCE
názov akcie:	ÚZEMNÝ PLÁN MESTA SPIŠSKÁ STARÁ VES ZMENY A DOPLNKY č.1
mierka 1:10 000	dátum: december 2020

PRELOŽKA II/542

