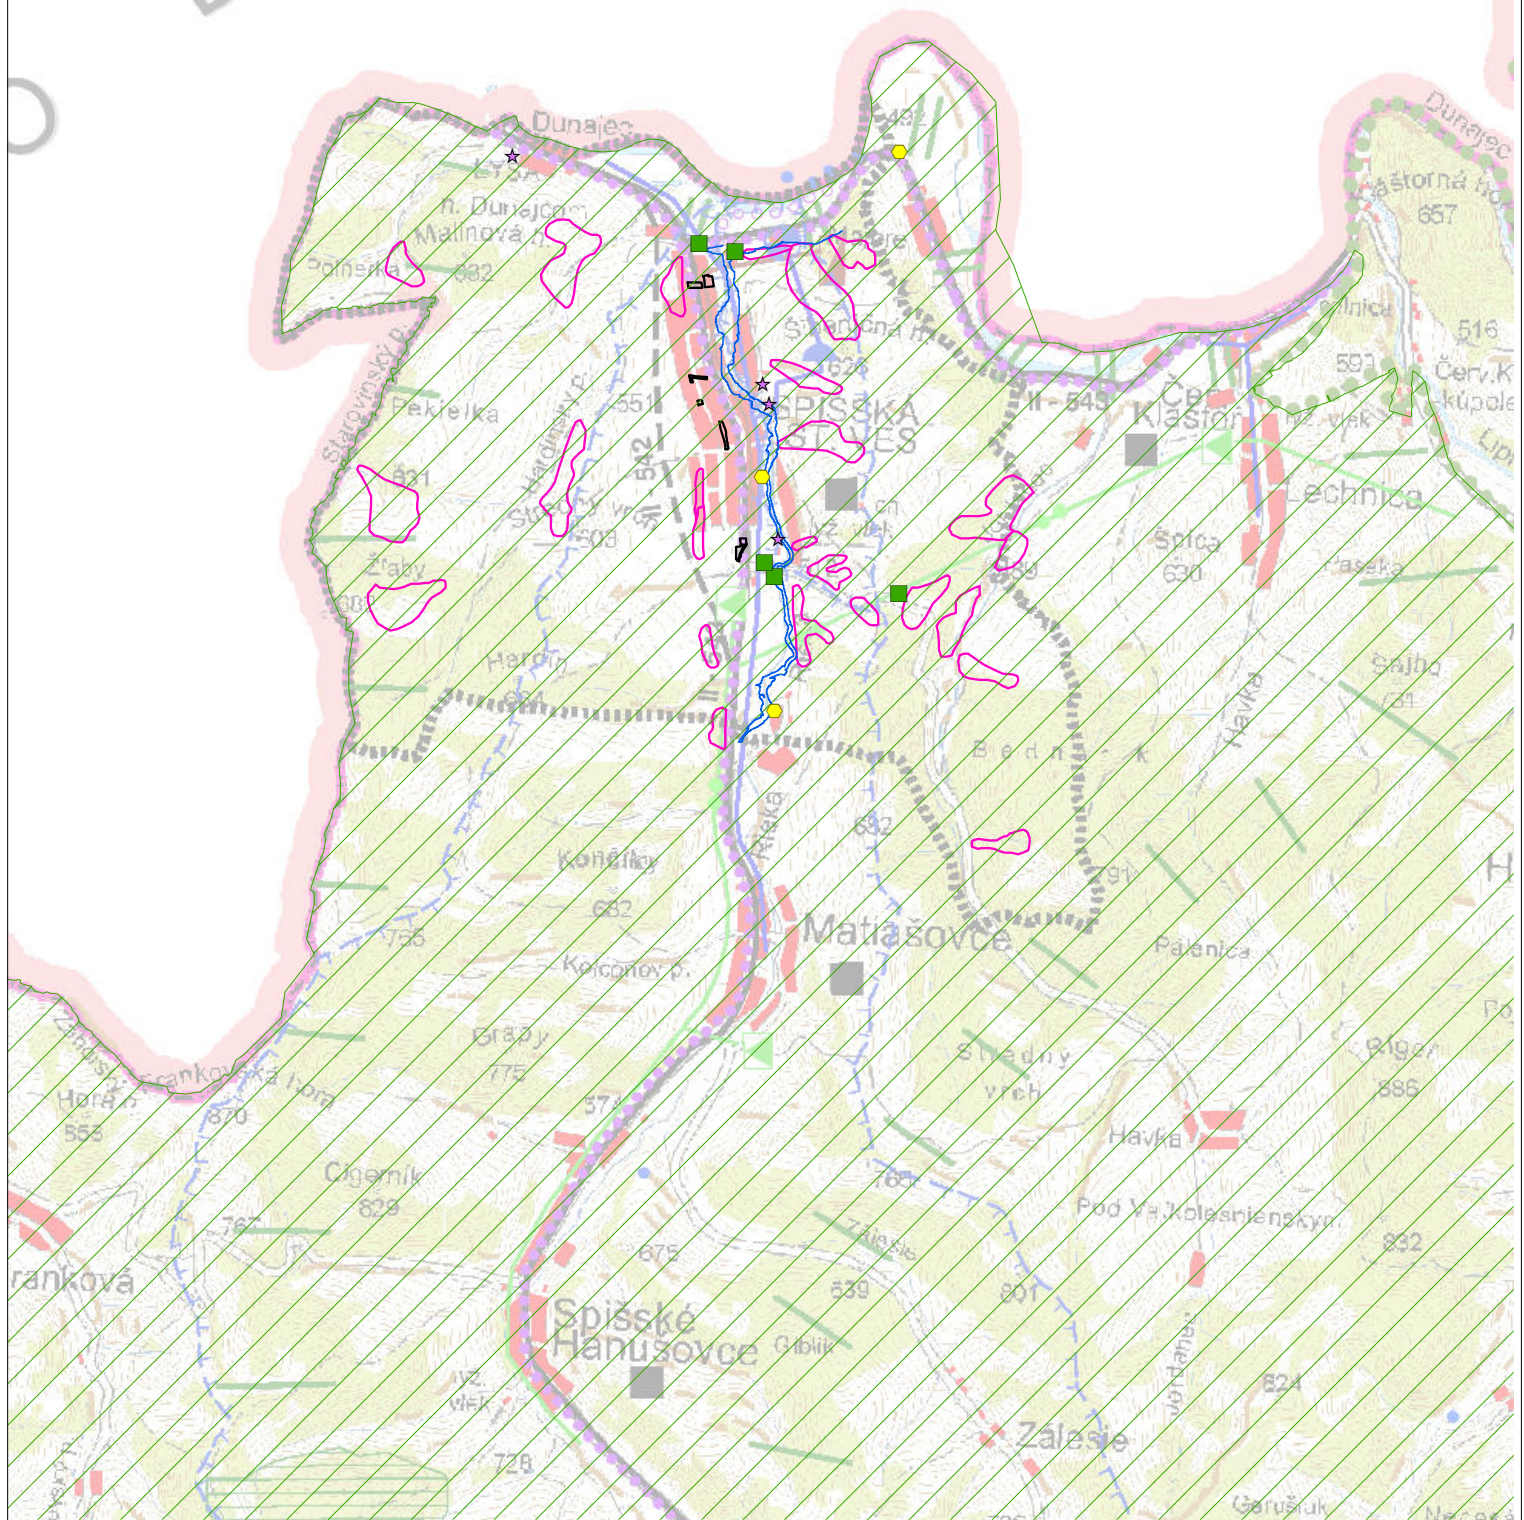




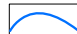

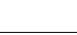


ÚZEMNÝ PLÁN MESTA SPIŠSKÁ STARÁ VES

zmeny a doplnky č.1



stav návrh

-  LOKALITY ZAD Č.1
-  OP PIENAP
-  SKLÁDKA ODPADU - ODVEZENÁ
-  SKLÁDKA ODPADU - OPUSTENÁ BEZ PREKRYTIA
-  SKLÁDKA ODPADU - UPRAVENÁ
-  ZÁPLAVOVÁ ČIARA Q100
-  EVIDOVANÉ ZOSUVNÉ ÚZEMIE

ING.ARCH. VIKTOR MALINOVSKÝ
Rázusova 44, 040 01 Košice
mobil: 0905 435 705
e-mail: malinovskyy@malinovskyy.sk
www.malinovskyy.sk



č.výkresu

1

objednávateľ:	MESTO SPIŠSKÁ STARÁ VES
spracovateľ:	ing.arch. Viktor Malinovský
obsah výkresu:	ŠIRŠIE VZŤAHY
názov akcie:	ÚZEMNÝ PLÁN MESTA SPIŠSKÁ STARÁ VES ZMENY A DOPLNKY Č.1
mierka 1:50 000	dátum: december 2020