


ÚZEMNÝ PLÁN MESTA SPIŠSKÁ STARÁ VES

zmeny a doplnky č.1

- 1 CINTORIN
- 2 POHOSTINSTVO
- 3 POŽIARNA ZBROJNICA
- 4 POTRAVINY
- 5 ZMIEŠANÝ TOVAR

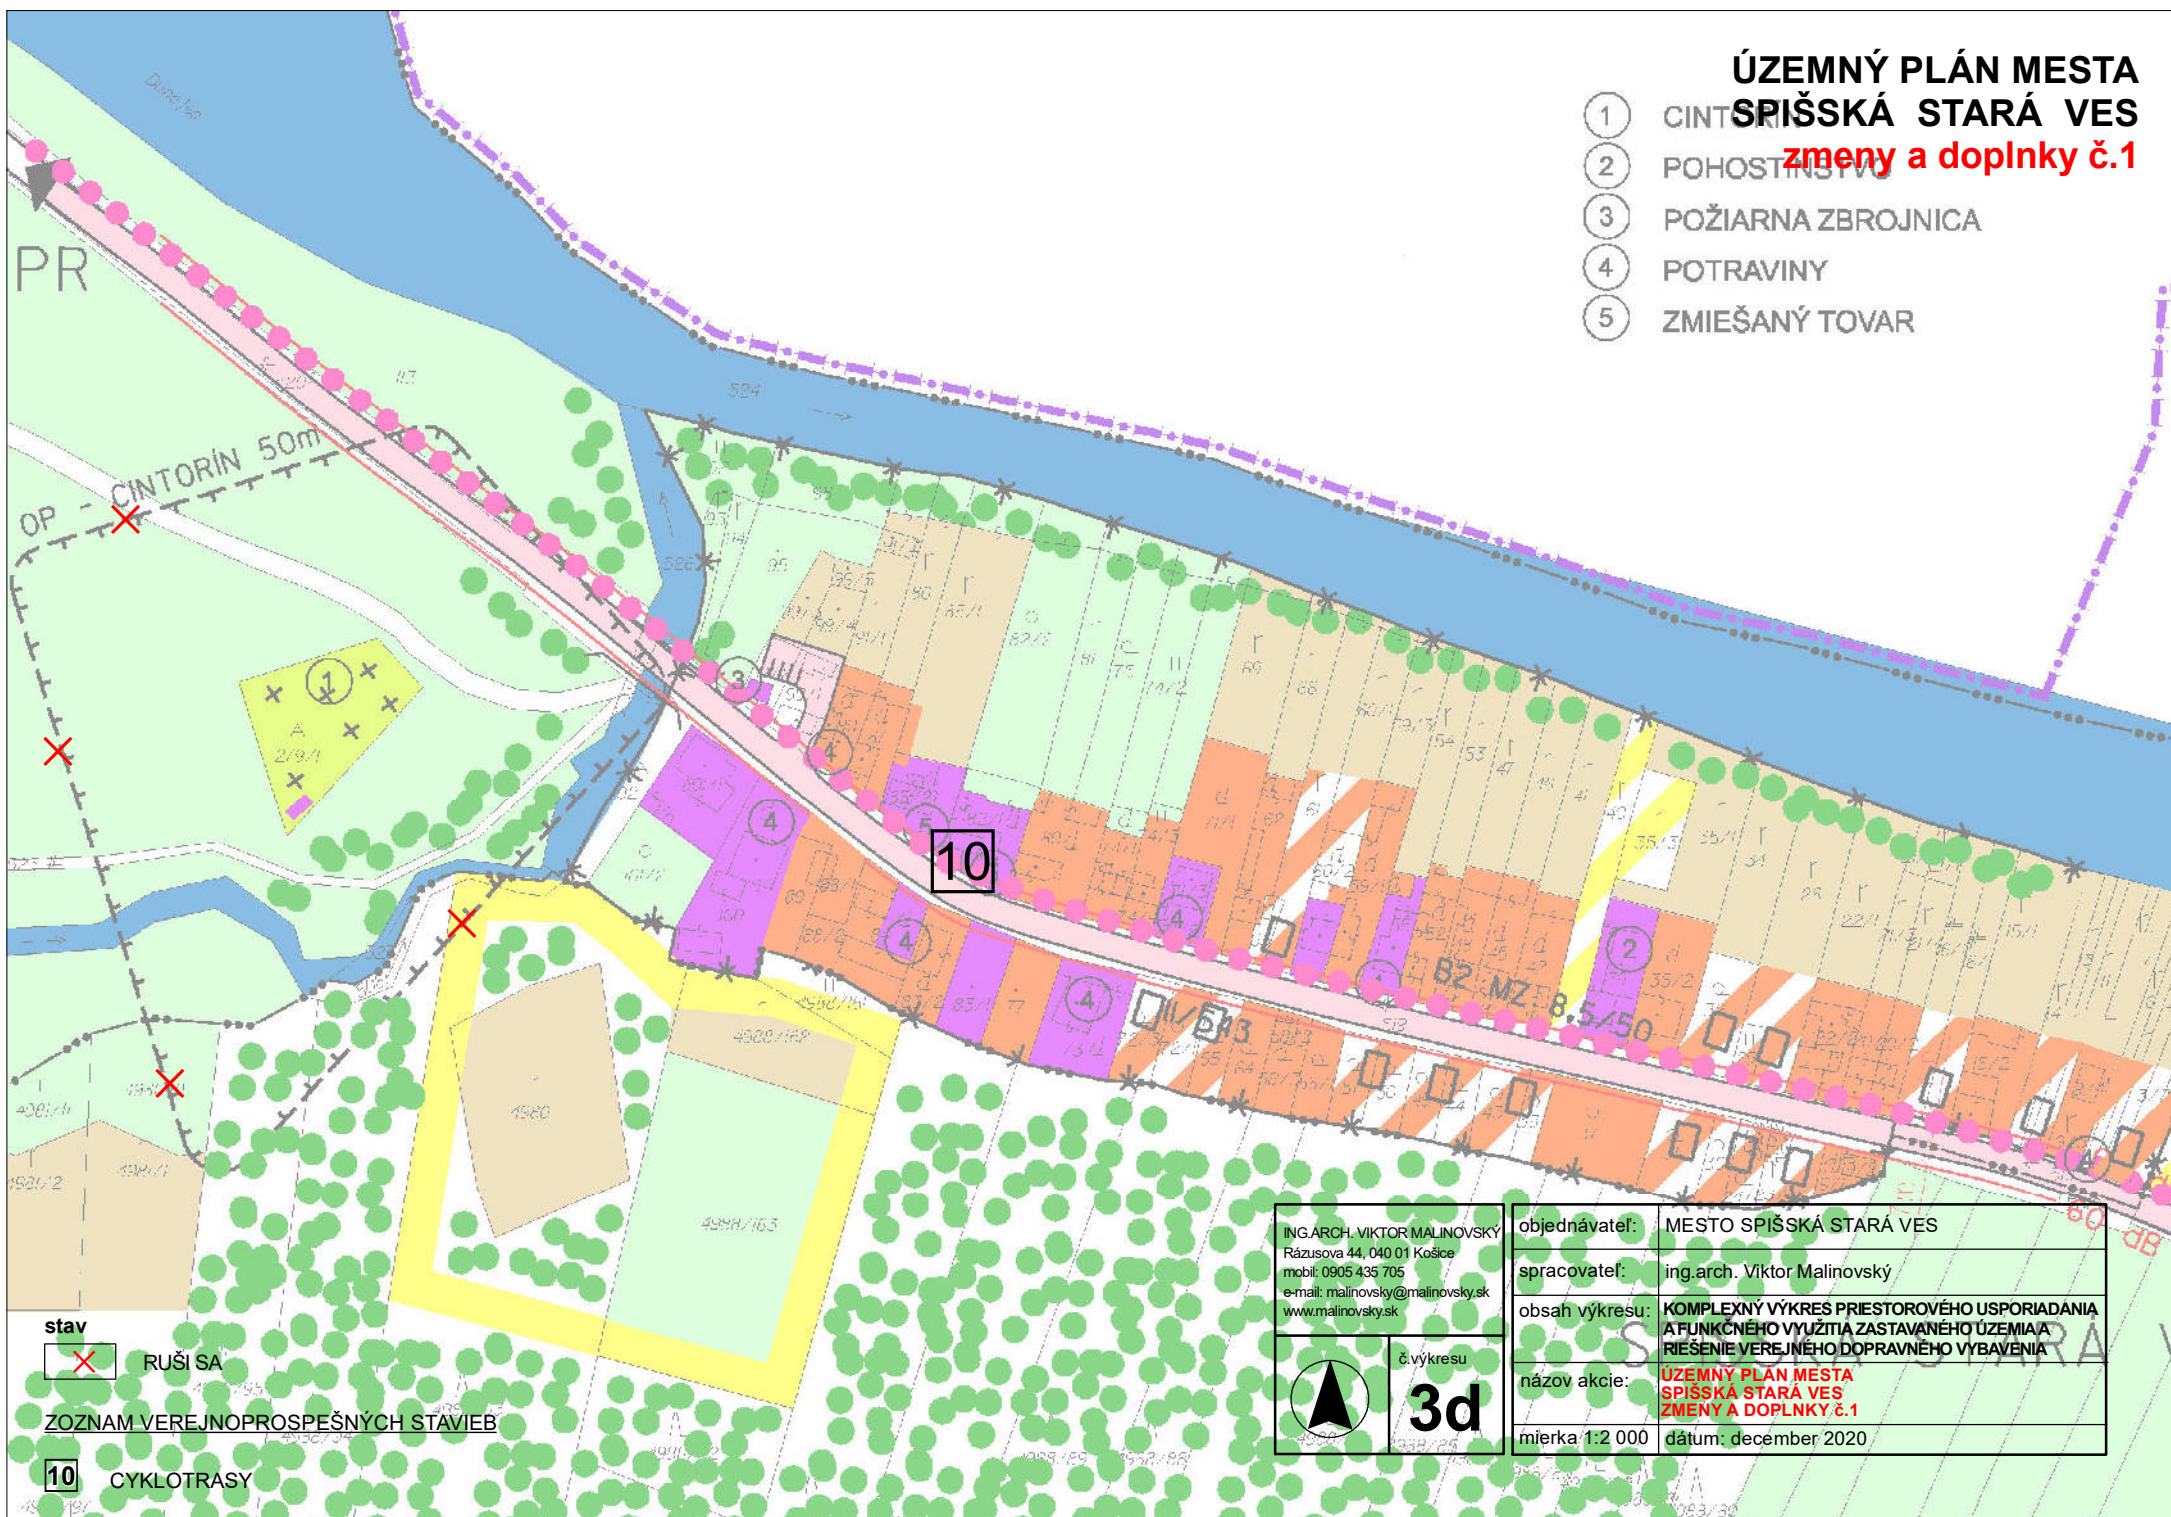

ING.ARCH. VIKTOR MALINOVSKÝ
Rázusova 44, 040 01 Košice
mobil: 0905 435 705
e-mail: malinovskiy@malinovskiy.sk
www.malinovskiy.sk



č.výkresu
3d

objednávateľ:	MESTO SPIŠSKÁ STARÁ VES
spracovateľ:	ing.arch. Viktor Malinovský
obsah výkresu:	KOMPLEXNÝ VÝKRES PRIESTOROVÉHO USPORIADANIA A FUNKČNÉHO VYUŽITIA ZASTAVANÉHO ÚZEMIA A RIEŠENIE VEREJNÉHO DOPRAVNÉHO VYBAVENIA
názov akcie:	ÚZEMNÝ PLÁN MESTA SPIŠSKÁ STARÁ VES ZMENY A DOPLNKY Č.1
mierka 1:2 000	dátum: december 2020