


lokalita A



stav návrh

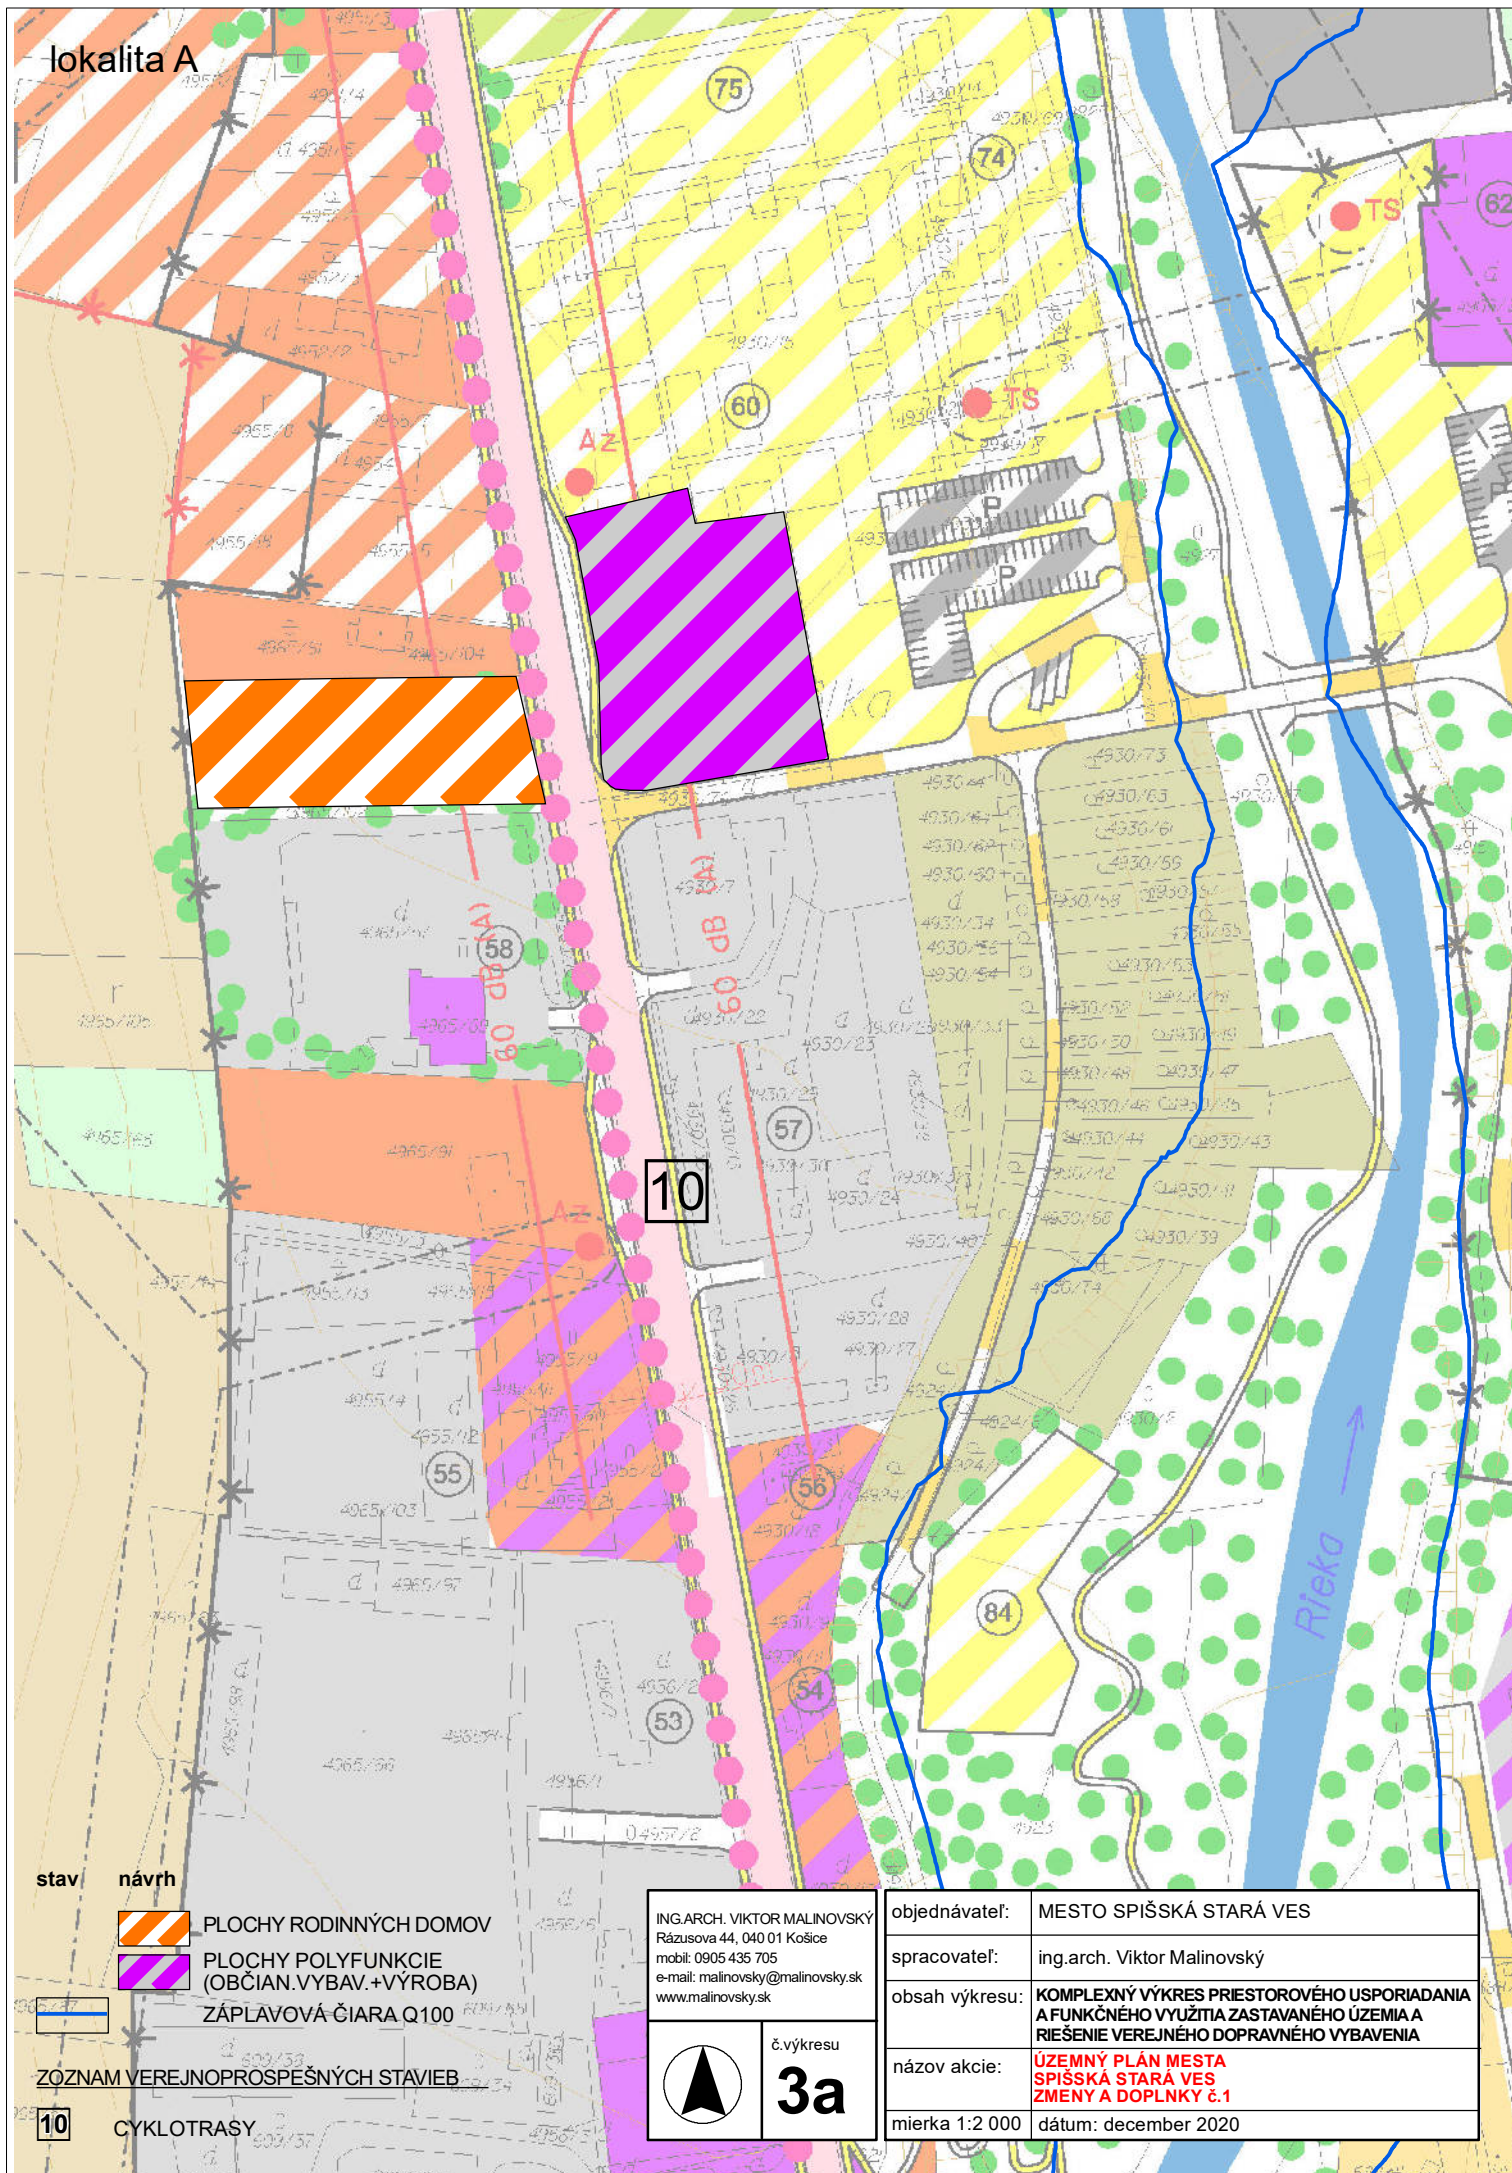

PLOCHY RODINNÝCH DOMOV

PLOCHY POLYFUNKCIE
(OBYČ. VYBAV. + VÝROBA)

ZÁPLAVOVÁ ČIARA Q100

ZOZNAM VEREJNOPROSPEŠNÝCH STAVIEB

10 CYKLOTRASY

ING.ARCH. VIKTOR MALINOVSKÝ
Rázusova 44, 040 01 Košice
mobil: 0905 435 705
e-mail: malinovskiy@malinovskiy.sk
www.malinovskiy.sk



č.výkresu

3a

objednávateľ:	MESTO SPIŠSKÁ STARÁ VES
spracovateľ:	ing.arch. Viktor Malinovský
obsah výkresu:	KOMPLEXNÝ VÝKRES PRIESTOROVÉHO USPORIADANIA A FUNKČNÉHO VYUŽITIA ZASTAVANÉHO ÚZEMIA A RIEŠENIE VEREJNÉHO DOPRAVNÉHO VYBAVENIA
názov akcie:	ÚZEMNÝ PLÁN MESTA SPIŠSKÁ STARÁ VES ZMENY A DOPLNKY č.1
mierka 1:2 000	dátum: december 2020