
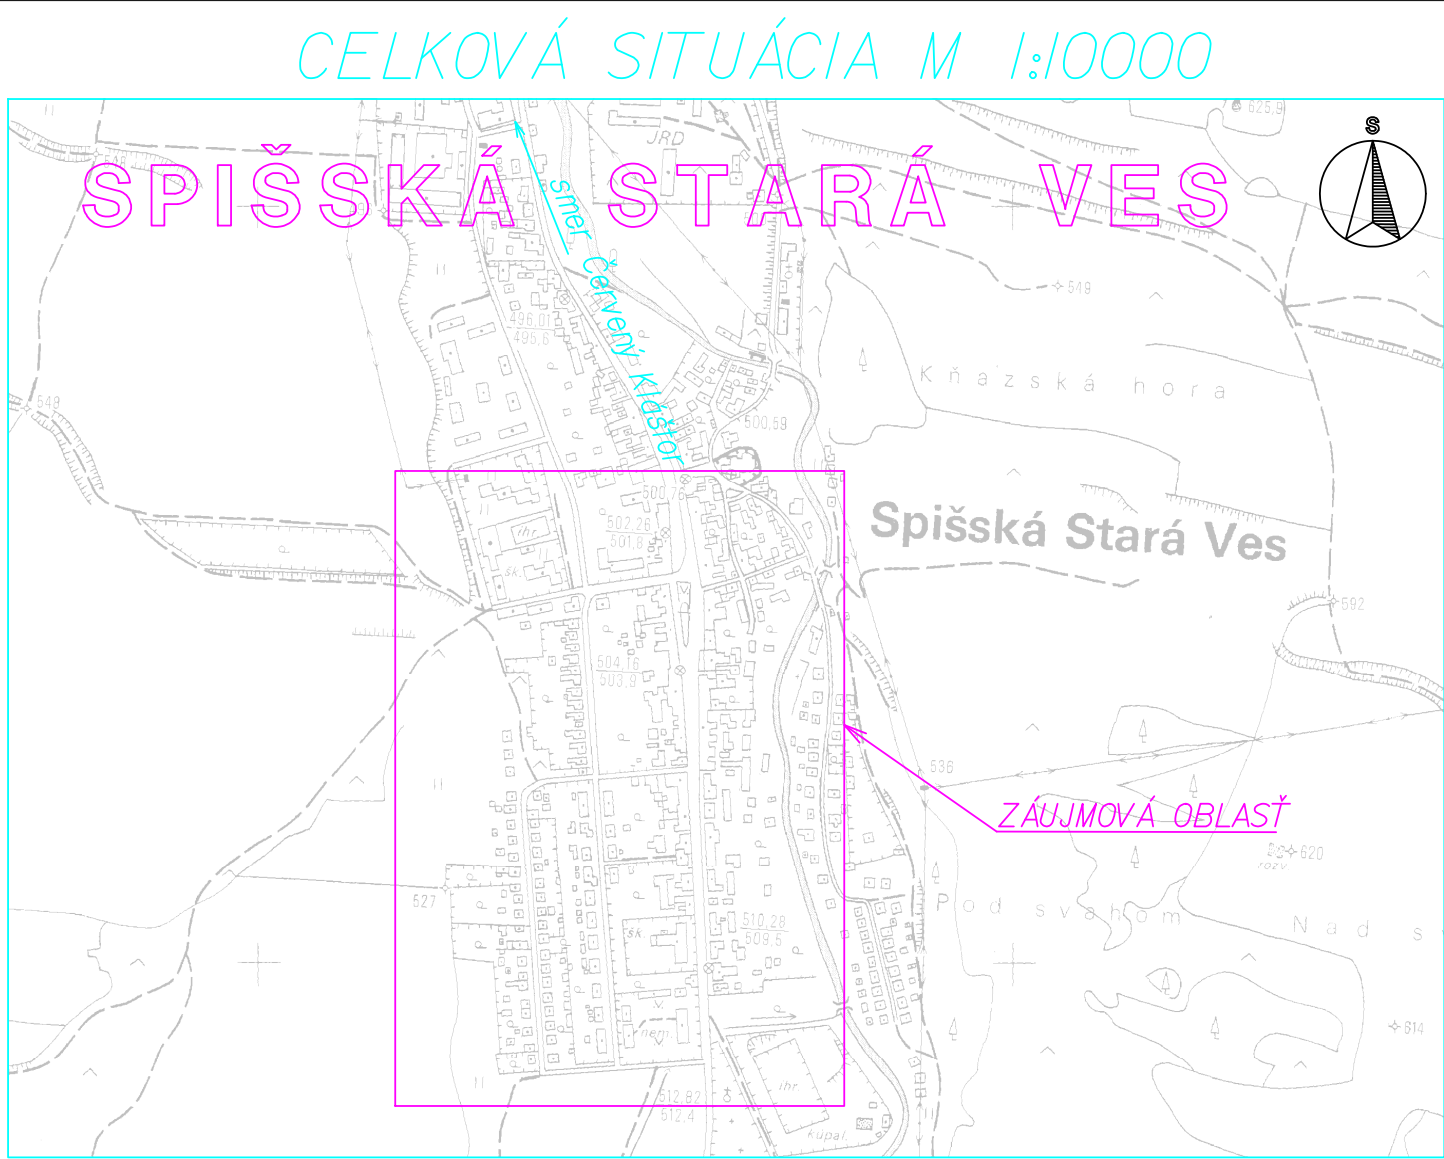


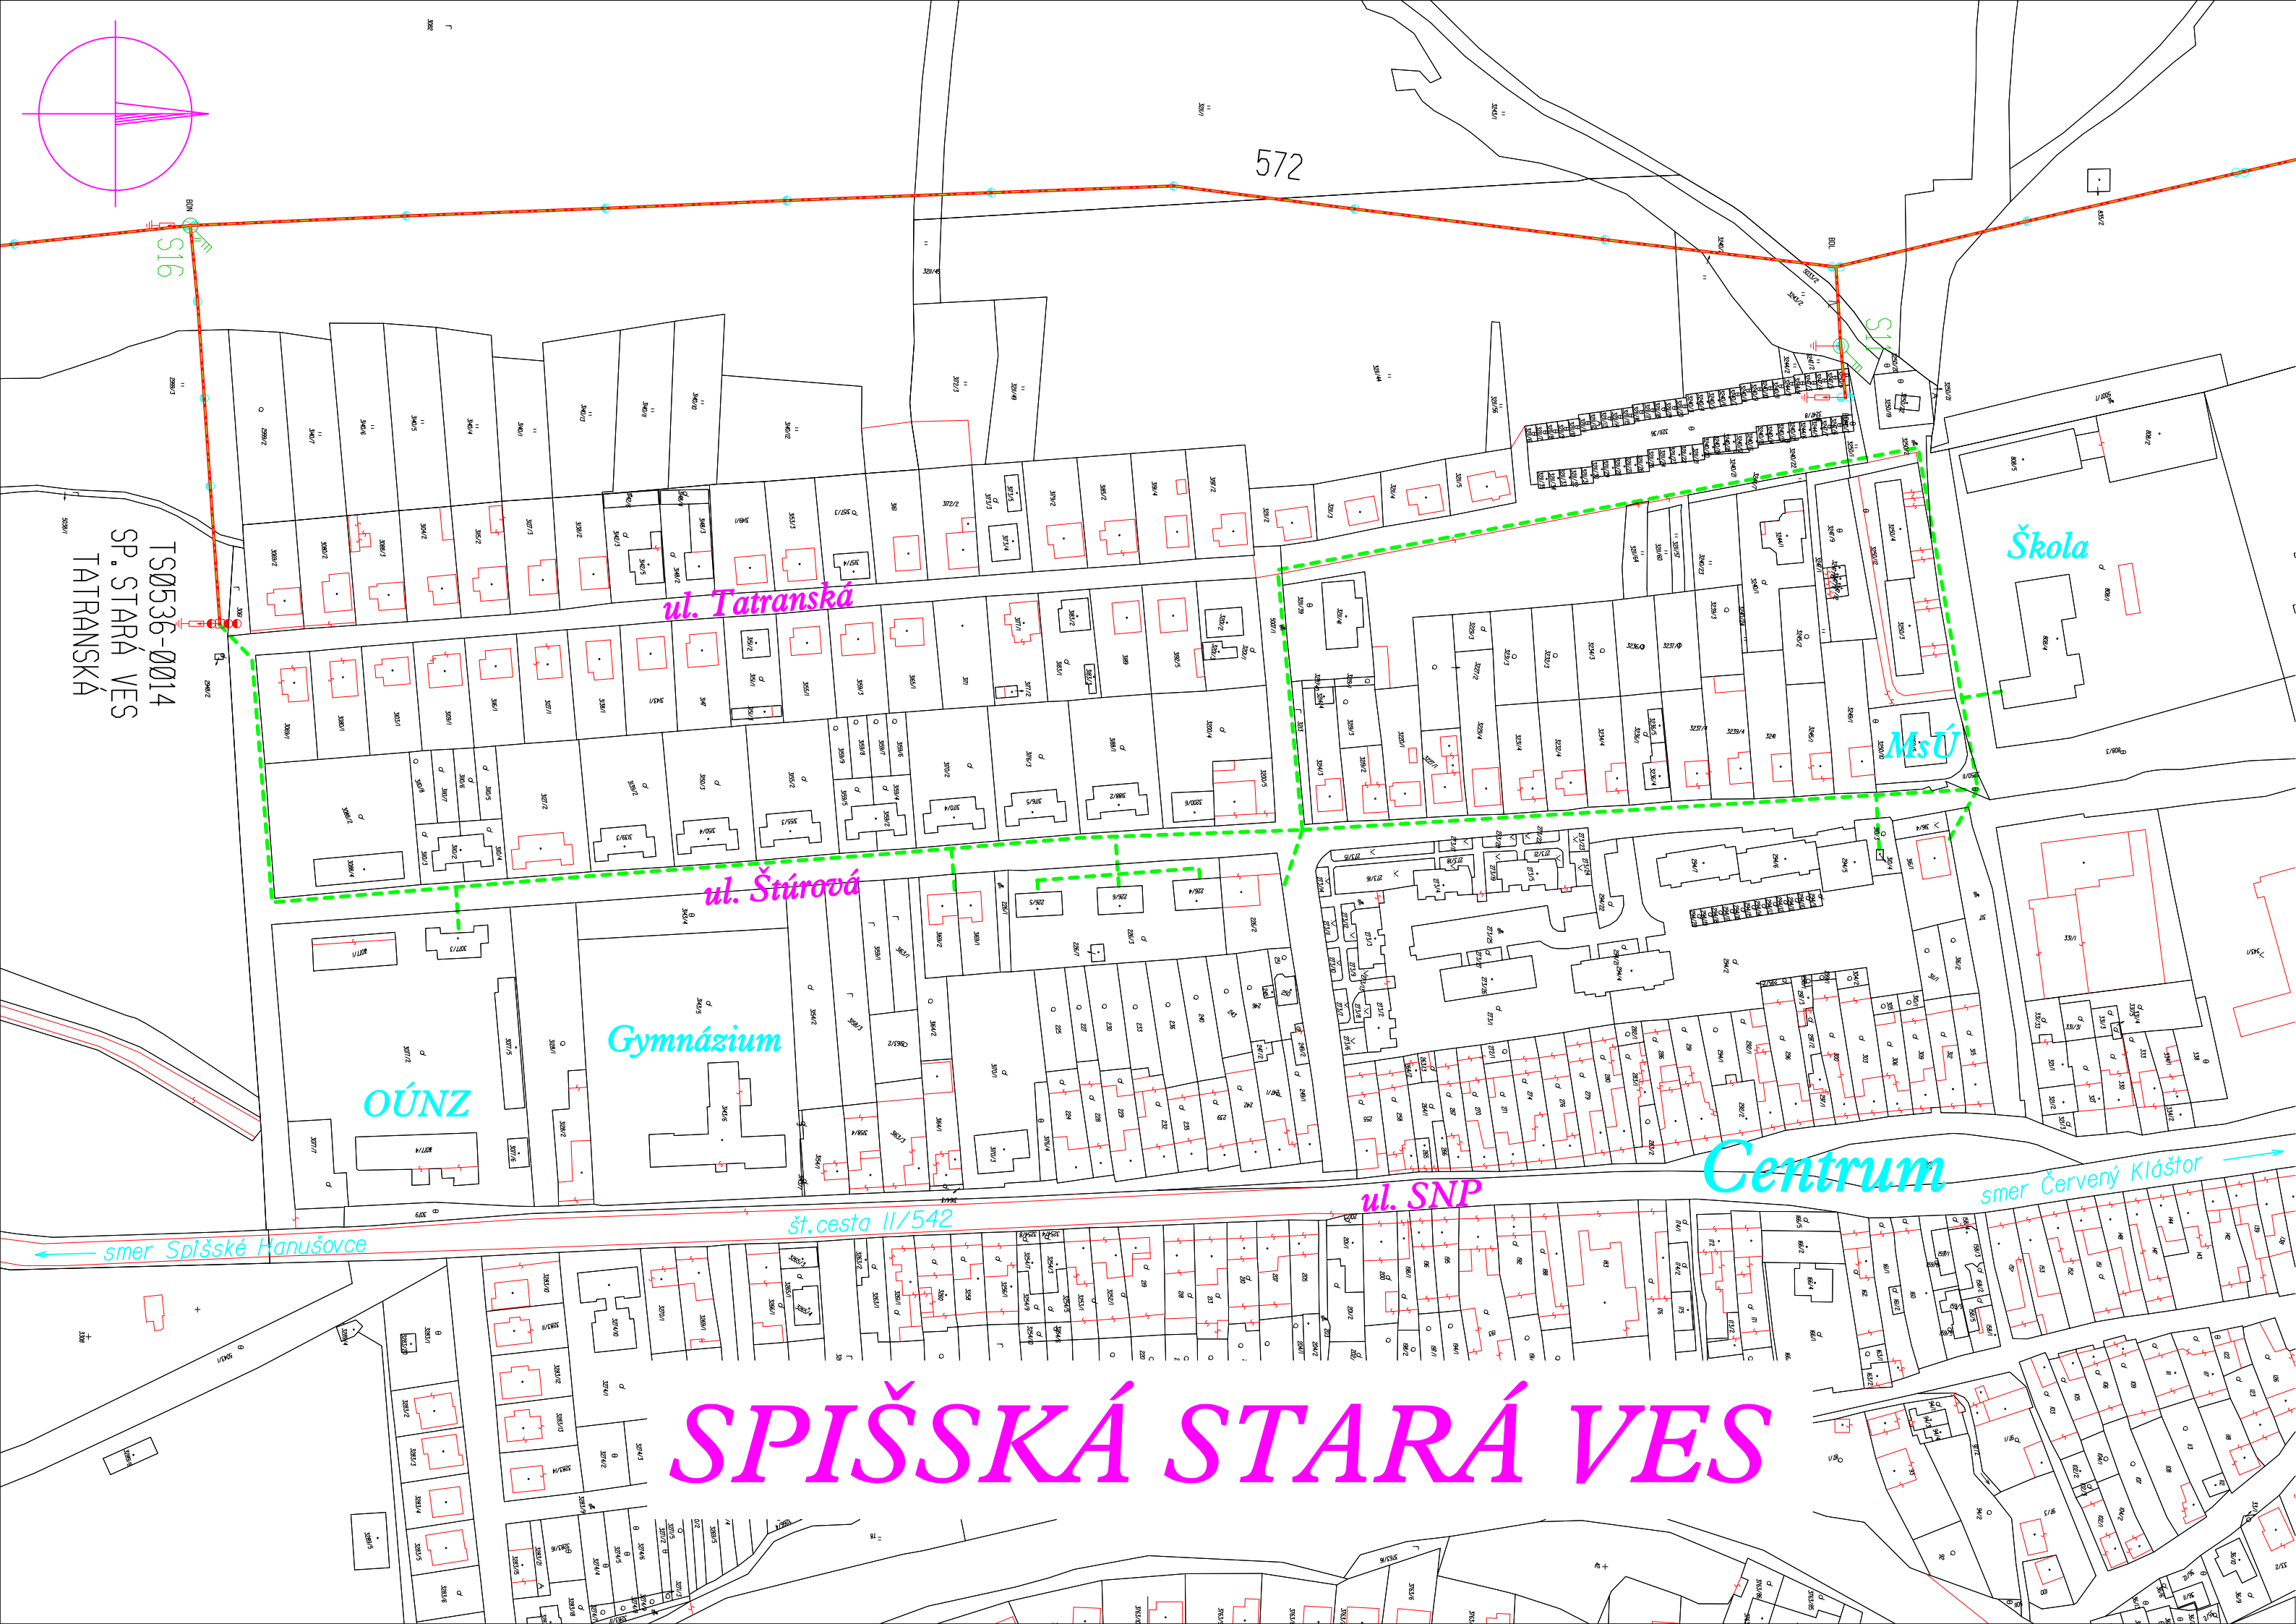

- NN VEDENIE KÁBLOVÉ V ZEMI1-NAYY 4x150, ÚPRAVA V JESTVUJÚCEJ TRASE

NÁMRAZOVÁ OBLASŤ : STREDNÁ (NN)
ZNEČISTENIE OBLASTI: MALÉ - Z I.
NN: 3/PEN ~ 400/230 V 50 Hz TN-C
VO: 1/PEN ~ 230 V 50 Hz TN-C
OCHRANNÉ OPATRENIA NN (STN 33 2000-4-41):
- samočinné odpojenie napájania
- dvojitá alebo zosilnená izolácia

Mapové podklady : Informačný systém katastra nehnuteľností
© Úrad geodézie, kartografie a katastra Slovenskej republiky

ZODPOVEDNÝ PROJEKTANT	Ing. Jaroslav VERBA	SADA	 RWEGROUP	
VEDÚCI PROJEKTU	Ing. Jaroslav VERBA			
PROJEKTANT	Ing. Jaroslav VERBA			
VEDÚCI ÚTVARU (POVERENÝ)	Ing. Róbert TRUHAN			
STAVEBNÍK	Východoslovenská distribučná a.s.			
MIEŠTO STAVBY	Spišská Stará Ves	STUPEŇ PROJEKT		ČÍSLO ZAKAZKY IP-7818 ČÍSLO VÝKRESU
NÁZOV STAVBY	Spišská Stará Ves - úprava NN siete a DP na ul. Štúrovej	DÁTUM 11/2011		
NÁZOV VÝKRESU	Situácia širších vzťahov	FORMÁT 3xA4		
		MIERKA 1 : 2000		