



Rekonštrukcia hygienických zariadení /ŠATNE - FUTBALOVÉ IHRISKO/

ARCHITEKTÚRA

MIESTO STAVBY:	Spišská Stará Ves, parcela: C-KN č. 3289/5
INVESTOR:	Mesto Spišská Stará Ves
PROJEKTANT:	Ing. Jozef TREBUŇA
VYPRACOVAL:	Ing. Jozef TREBUŇA
DÁTUM:	január 2017

Rekonštrukcia hygienických zariadení /ŠATNE – FUTBALOVÉ IHRISKO/

SPRIEVODNÁ A TECHNICKÁ SPRÁVA
(príloha k predprojektovej architektonickej štúdií)

Miesto stavby:	Spišská Stará Ves, C-KN č. 3289/5
Investor:	Mesto Spišská Stará Ves
Projektant:	Ing. Jozef TREBUŇA
Vypracoval:	Ing. Jozef TREBUŇA
Dátum:	január 2018

Obsah

Sprievodná správa	3
1.1 Základné údaje o objekte:.....	3
1.2 Členenie stavby na stavebné objekty.....	3
1.3 Predpokladaná doba rekonštrukcie.....	3
1.4 Napojenie na inžinierske siete	3
2 Technická správa	4
2.1 Všeobecné údaje o stavbe.....	4
2.2 Dispozičná charakteristika.....	4
2.3 Charakteristika rekonštrukcie jednotlivých miestností	4
2.3.1 Miestnosť: 1.01 (ŠATŇA - ROHODCA).....	4
2.3.2 Miestnosti: 1.06; 1.08 - ŠATŇA (HRÁČI).....	5
2.3.3 Miestnosť: 1.02 – HYGIENICKÁ MIESTNOSŤ (ROZHODCA).....	5
2.3.4 Miestnosti: 1.05; 1.09 – SPRCHY (HRÁČI).....	6
2.4 Záver.....	7
3 PRÍLOHY	8

Sprievodná správa

1.1 Základné údaje o objekte:

PLOCHA POZEMKU C-KN č.3289/2:	24611,00 m ²
ZASTAVANÁ PLOCHA OBJEKTOM BUDOVY C-KN č.3289/5:	259,00 m ²
PODLAHOVÁ PLOCHA RIEŠENEJ BUDOVY:	207,20 m ²

1.2 Členenie stavby na stavebné objekty

Predprojektová architektonická štúdia rieši rekonštrukciu časti budovy č.s. 405 na parcele C-KN č. 3289/5.

SO.01 RIEŠENÝ OBJEKT č.s. 405

1.3 Predpokladaná doba rekonštrukcie

Celková doba rekonštrukcie sa ráta na 6 mesiacov.

1.4 Napojenie na inžinierske siete

Projekt rekonštrukcie častí budovy nerieši prípojky inžinierskych sietí, len rekonštrukciu a doplnenie vnútorných TZB rozvodov.

2 Technická správa

2.1 Všeobecné údaje o stavbe

Budova č.s. 405 postavená na parcele C-KN č. 3289/5 sa nachádza pri futbalovom ihrisku mesta Spišská Stará Ves. Riešená budova je od centra mesta vzdialená 500 m.

Budova je osadená na rovinatom teréne, má 2 nadzemné podlažia a je zastrešená sedlovou strechou s vikiermi. Obvodové murivo je murované z murovacích tvárnic celkovej hrúbky cca 400 mm. Stropné konštrukcie sú železobetónové s rovným podhlľadom. Strešná krytina budovy je z pozinkovaného plechu.

Predprojektová architektonická štúdia rieši rekonštrukciu jednotlivých častí budovy. V riešených častiach sa nachádzajú 2 šatne pre hráčov so samostatnými hygienickými zariadeniami (spoločné sprchy) a 1 šatňa pre rozhodcov s hygienickou miestnosťou - sprchou a samostatným WC. Tieto 3 celky nie sú dispozične prepojené, ale tvoria samostatné jednotky /šatňa + hygienické zariadenie/.

2.2 Dispozičná charakteristika

Hlavný vstup do budovy je situovaný na južnej strane riešeného objektu. Vedľajší vstup, ktorý sprístupňuje riešenú časť je orientovaný na západnej strane budovy. V riešenej časti sa nachádzajú 3 šatne so samostatnými hygienickými zariadeniami (sprchami), 2 šatne sú určené pre hráčov a 1 samostatná šatňa pre rozhodcov. Tieto riešené priestory sú sprístupnené zo spoločnej chodby, ktorá dotvára funkčnosť dispoziície. Budova obsahuje aj iné pridružené miestnosti, ktoré nie sú riešením predprojektovej architektonickej štúdie.

2.3 Charakteristika rekonštrukcie jednotlivých miestností

Búracie práce sa musia realizovať podľa správneho technologického postupu a musia byť dodržiavané správne bezpečnostné opatrenia!!!

2.3.1 Miestnosť: 1.01 (ŠATŇA - ROHODCA)

Búracie práce

- odstránenie jestvujúceho vykurovacieho telesa + rozvody
- úplná demontáž pôvodnej drevenej okennej konštrukcie vrátane vonkajšieho a vnútorného parapetu
- otlčenie omietok stien a stropu v potrebnom rozsahu
- odstránenie jestvujúceho elektrického osvetlenia + el. rozvodov
- demontáž dverného krídla interiérových dverí
- odstránenie keramickej dlažby – nášľapnej vrstvy
- demontáž elektrického prietokového ohrievača TUV

Novonavrhnuté konštrukcie

- plastové okno s izolačným trojsklom vrátane vonkajšieho a vnútorného parapetu
- úprava ostenia okna
- realizácia nového elektrického osvetlenia + el. rozvodov
- vysprávkovanie interiérových omietok v potrebnom rozsahu
- vnútorný náter stien a stropu prevedený maľbou PRIMALEX
- náter interiérových oceľových zárubní
- nové interiérové dverné krídlo
- vybavenie miestnosti nábytkom pre šatne
- nová podlahová konštrukcia – keramická dlažba

2.3.2 Miestnosti: 1.06; 1.08 - ŠATŇA (HRÁČI)**Búracie práce**

- odstránenie jestvujúceho vykurovacieho telesa + rozvody
- úplná demontáž pôvodnej drevenej okennej konštrukcie vrátane vonkajšieho a vnútorného parapetu
- otlčenie omietok stien a stropu v potrebnom rozsahu
- odstránenie jestvujúceho elektrického osvetlenia + el. rozvodov
- demontáž dverného krídla interiérových dverí

Novonavrhnuté konštrukcie

- plastové okno s izolačným trojsklom vrátane vonkajšieho a vnútorného parapetu
- úprava ostenia okna
- realizácia nového elektrického osvetlenia + el. rozvodov
- vysprávkovanie interiérových omietok v potrebnom rozsahu
- vnútorný náter stien a stropu prevedený maľbou PRIMALEX
- náter interiérových oceľových zárubní
- nové interiérové dverné krídlo
- vybavenie miestnosti nábytkom pre šatne

2.3.3 Miestnosť: 1.02 – HYGIENICKÁ MIESTNOSŤ (ROZHODCA)**Búracie práce**

- odstránenie jestvujúceho vykurovacieho telesa + rozvody
- odstránenie jestvujúceho elektrického osvetlenia + el. rozvodov
- demontáž dverného krídla interiérových dverí
- kompletná demontáž sanity vrátane výtokových armatúr (keramické umývadlo, záchodová misa, výlevka)
- odstránenie keramického obkladu v celom rozsahu
- demontáž deliacich murovaných konštrukcií v potrebnom rozsahu
- otlčenie omietok stien a stropu na úroveň podkladovej omietky (úroveň muriva)

- úplná demontáž pôvodnej drevenej okennej konštrukcie vrátane vonkajšieho a vnútorného parapetu
- odstránenie nášľapných podlahových vrstiev (keramická dlažba) + betónová vyrovnávajúca vrstva

Novonavrhnuté konštrukcie

- plastové okno s izolačným trojsklom vrátane vonkajšieho a vnútorného parapetu
- úprava ostenia okna
- realizácia podkladovej vápenno cementovej omietky stien
- realizácia SDK podhľadu a tepelnej izolácie stropu
- realizácia nového elektrického osvetlenia + el. rozvodov
- montáž sprchovacej zásteny
- osadenie sprchového roštu
- oprava jestvujúcich TZB rozvodov
- realizácia vyrovnávajúcej betónovej vrstvy (spádový poter)
- realizácia keramických obkladov
- realizácia keramickej dlažby
- vnútorný náter stropu prevedený maľbou PRIMALEX
- montáž umývadla + výtokovej armatúry + zápachovej uzávierky
- montáž sprchovej batérie
- náter interiérových oceľových zárubní
- nové interiérové dverné krídla

2.3.4 Miestnosti: 1.05; 1.09 – SPRCHY (HRÁČI)

Búracie práce

- odstránenie jestvujúceho vykurovacieho telesa + rozvody
- odstránenie jestvujúceho elektrického osvetlenia + el. rozvodov
- demontáž dverného krídla interiérových dverí
- kompletná demontáž sanity (keramické umývadla vrátane výtokových armatúr)
- kompletná demontáž výtokových armatúr sprch
- kompletná demontáž podlahových vpustí
- odstránenie keramického obkladu v celom rozsahu
- kompletné odstránenie murovaných sprchových kabín
- odstránenie betónového prahu
- otlčenie omietok stien a stropu na úroveň podkladovej omietky (úroveň muriva)
- úplná demontáž pôvodnej drevenej okennej konštrukcie vrátane vonkajšieho a vnútorného parapetu
- odstránenie nášľapných podlahových vrstiev (keramická dlažba) + betónová vyrovnávajúca vrstva

Novonavrhnuté konštrukcie

- plastové okno s izolačným trojsklom vrátane vonkajšieho a vnútorného parapetu

- úprava ostenia okna
- realizácia podkladovej vápenno cementovej omietky stien
- realizácia SDK podhľadu a tepelnej izolácie stropu
- realizácia nového elektrického osvetlenia + el. rozvodov
- montáž núteného odvetrania miestnosti (axiálny ventilátor s priemerom 150 mm)
- montáž podlahového vpustu
- osadenie sprchového roštu
- oprava jestvujúcich TZB rozvodov
- realizácia vyrovnávajúcej betónovej vrstvy (spádový poter)
- realizácia keramických obkladov
- realizácia keramickej dlažby
- vnútorný náter stropu prevedený maľbou PRIMALEX
- montáž umývadiel + výtokové armatúry + zápachová uzávierka
- montáž sprchových batérií
- náter interiérových oceľových zárubní
- nové interiérové dverné krídlo

Pozn.: Všetky náležitosti týkajúce sa búracích prác a nových konštrukcií a komponentov sú znázornené vo výkresovej dokumentácii.

Pozn.: Rekonštrukcia daných priestorov je nevyhnutná z dôvodu vylepšenia hygienických požiadaviek miestností pre daný účel. Ide taktiež o zlepšenie tepelno-technických vlastností stavebných konštrukcií a zvýšenie štandardu daných priestorov.

2.4 Záver

Cieľom rekonštrukcie danej časti predmetného objektu je hlavne zvýšenie kvality a komfortu priestorov šatní a zabezpečenie daných štandardov. Hlavnou požiadavkou je potreba prevedenia renovácií z dôvodu zvýšenia kvality hygienických priestorov.

3 PRÍLOHY


Výkresová dokumentácia:


- výkres č. 01- SITUÁCIA
- výkres č. 02- PÔDORYS – JESTVUJÚCI STAV
- výkres č. 03- PÔDORYS – ČASŤ „A“ – BÚRACIE PRÁCE
- výkres č. 04- PÔDORYS – ČASŤ „B“ – BÚRACIE PRÁCE
- výkres č. 05- PÔDORYS – ČASŤ „C“ – BÚRACIE PRÁCE
- výkres č. 06- REZ A-A – BÚRACIE PRÁCE
- výkres č. 07- PÔDORYS – ČASŤ „A“ – NOVÝ STAV
- výkres č. 08- PÔDORYS – ČASŤ „B“ – NOVÝ STAV
- výkres č. 09- PÔDORYS – ČASŤ „C“ – NOVÝ STAV
- výkres č. 10- REZ A-A – NOVÝ STAV

- REKAPITULÁCIA NÁKLADOV

Dátum: JANUÁR 2018

vypracoval: Ing. Jozef TREBUŇA

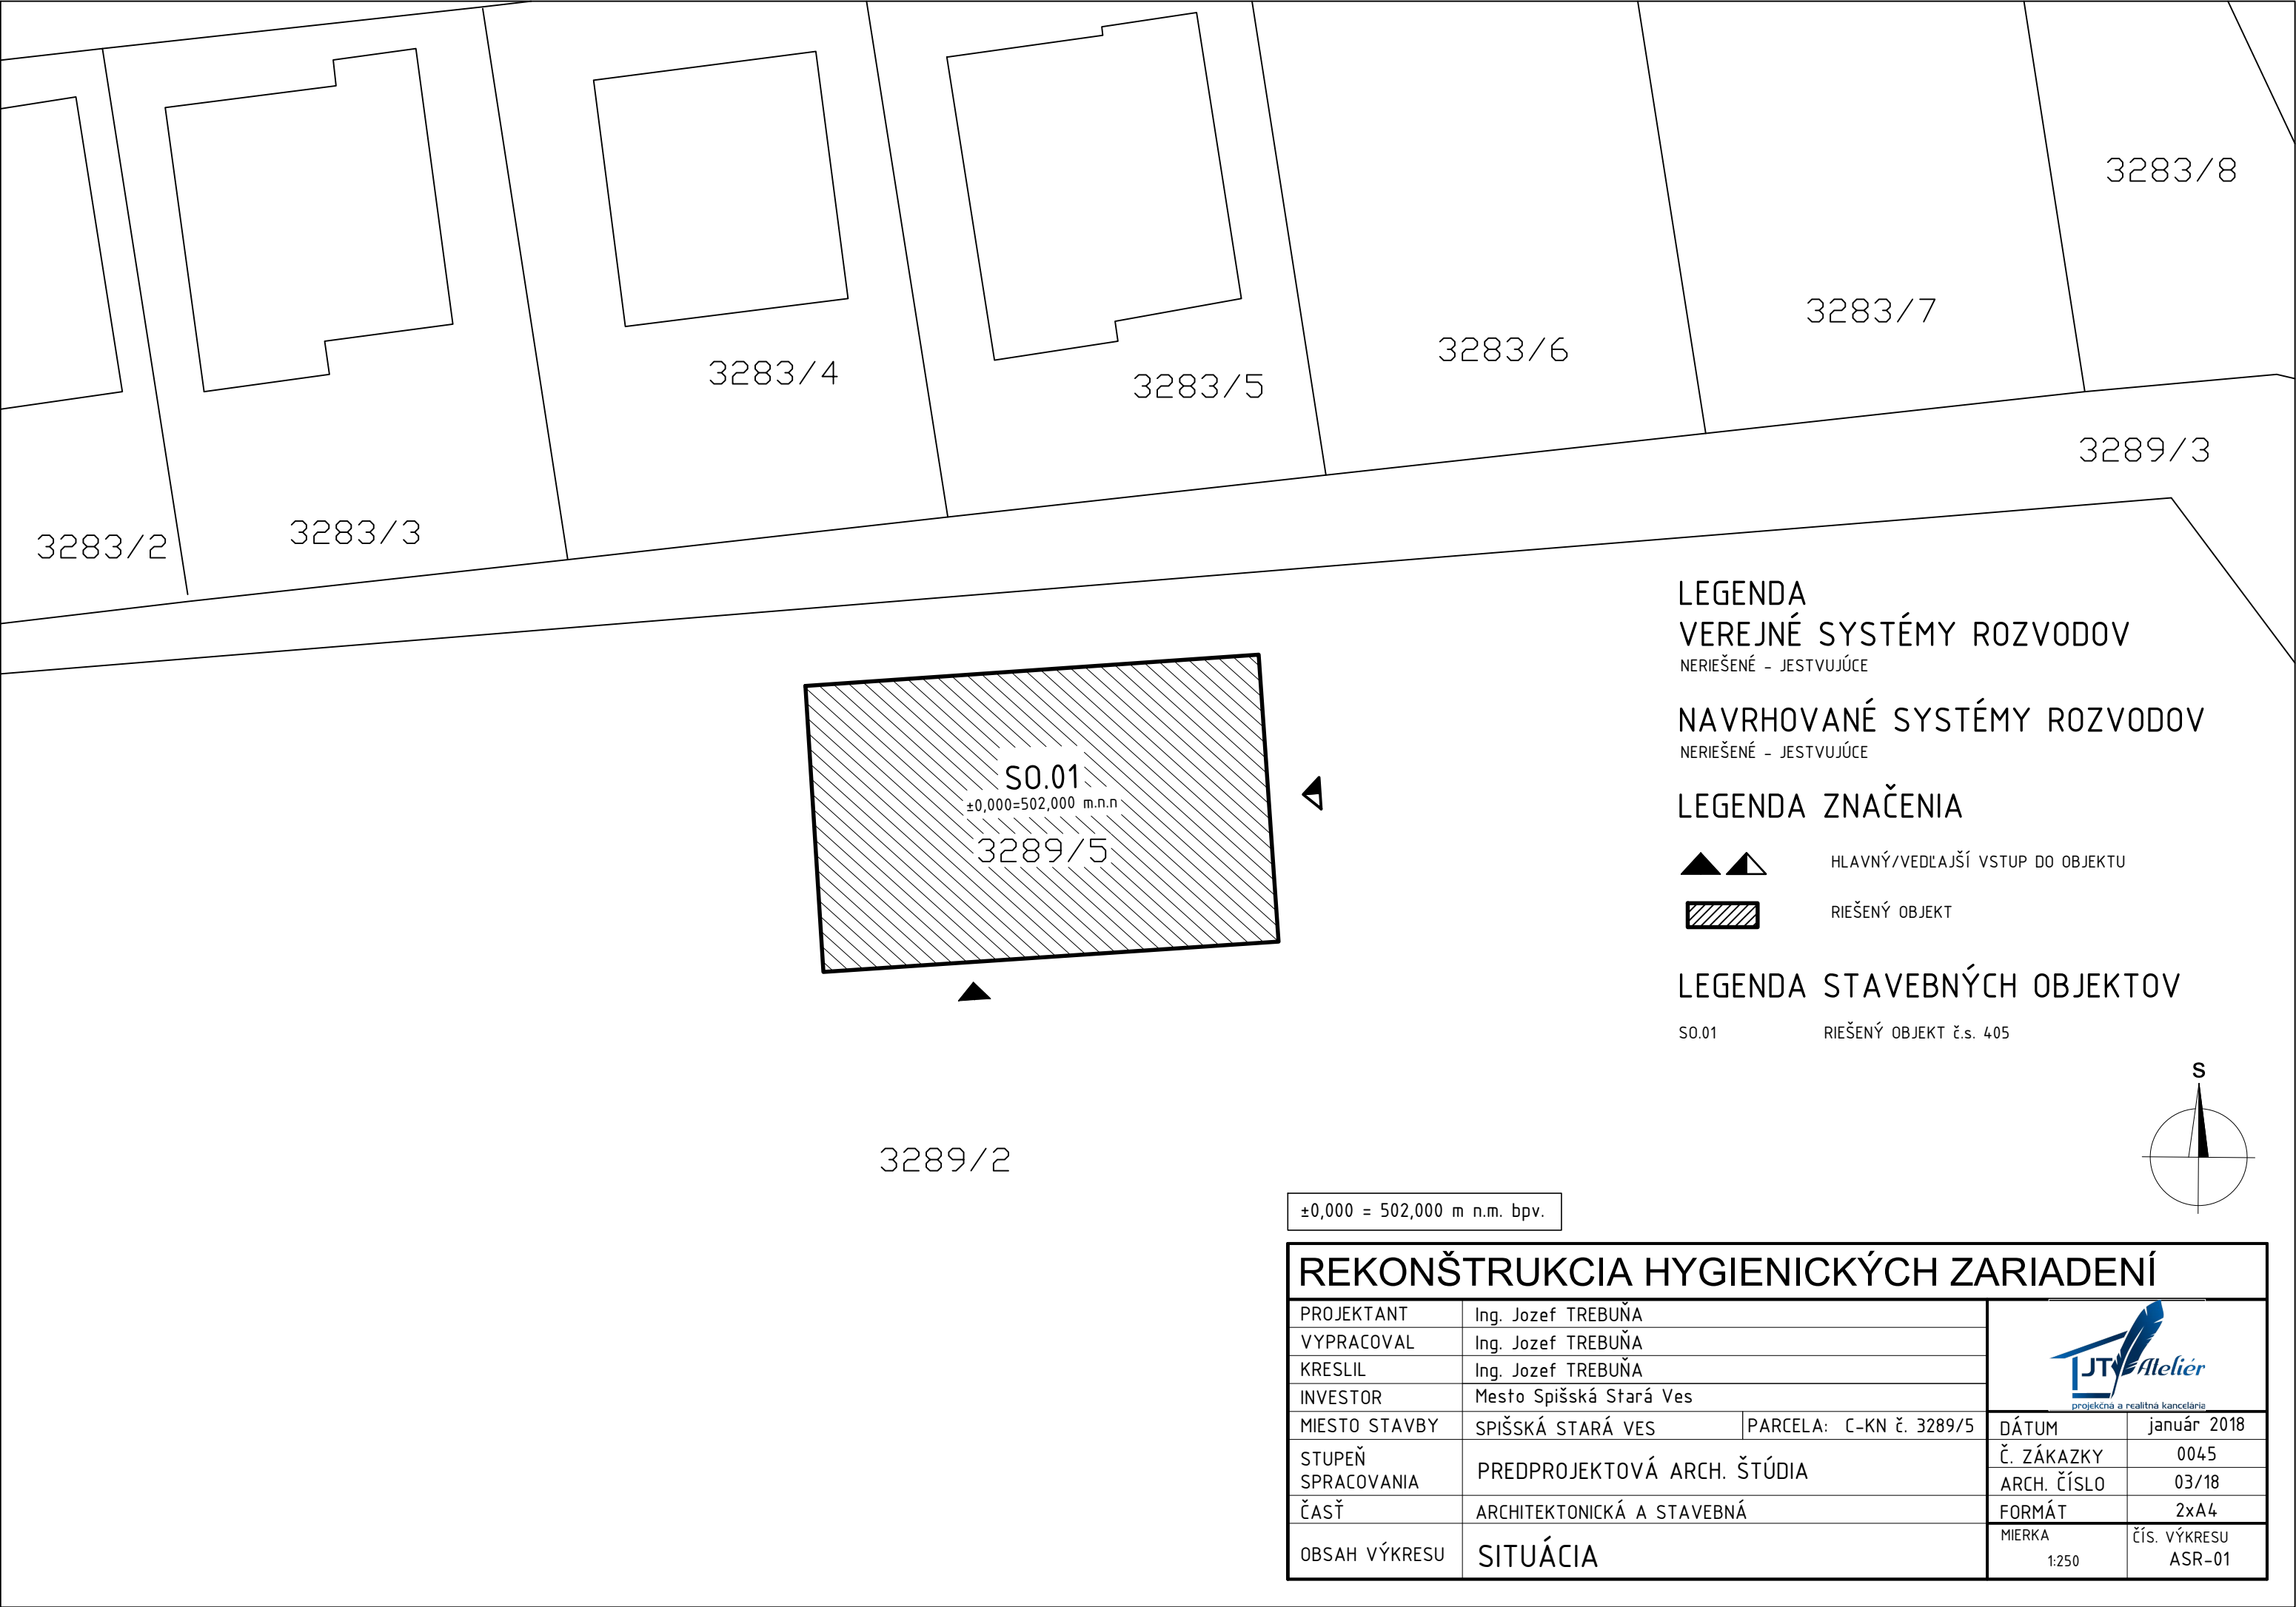

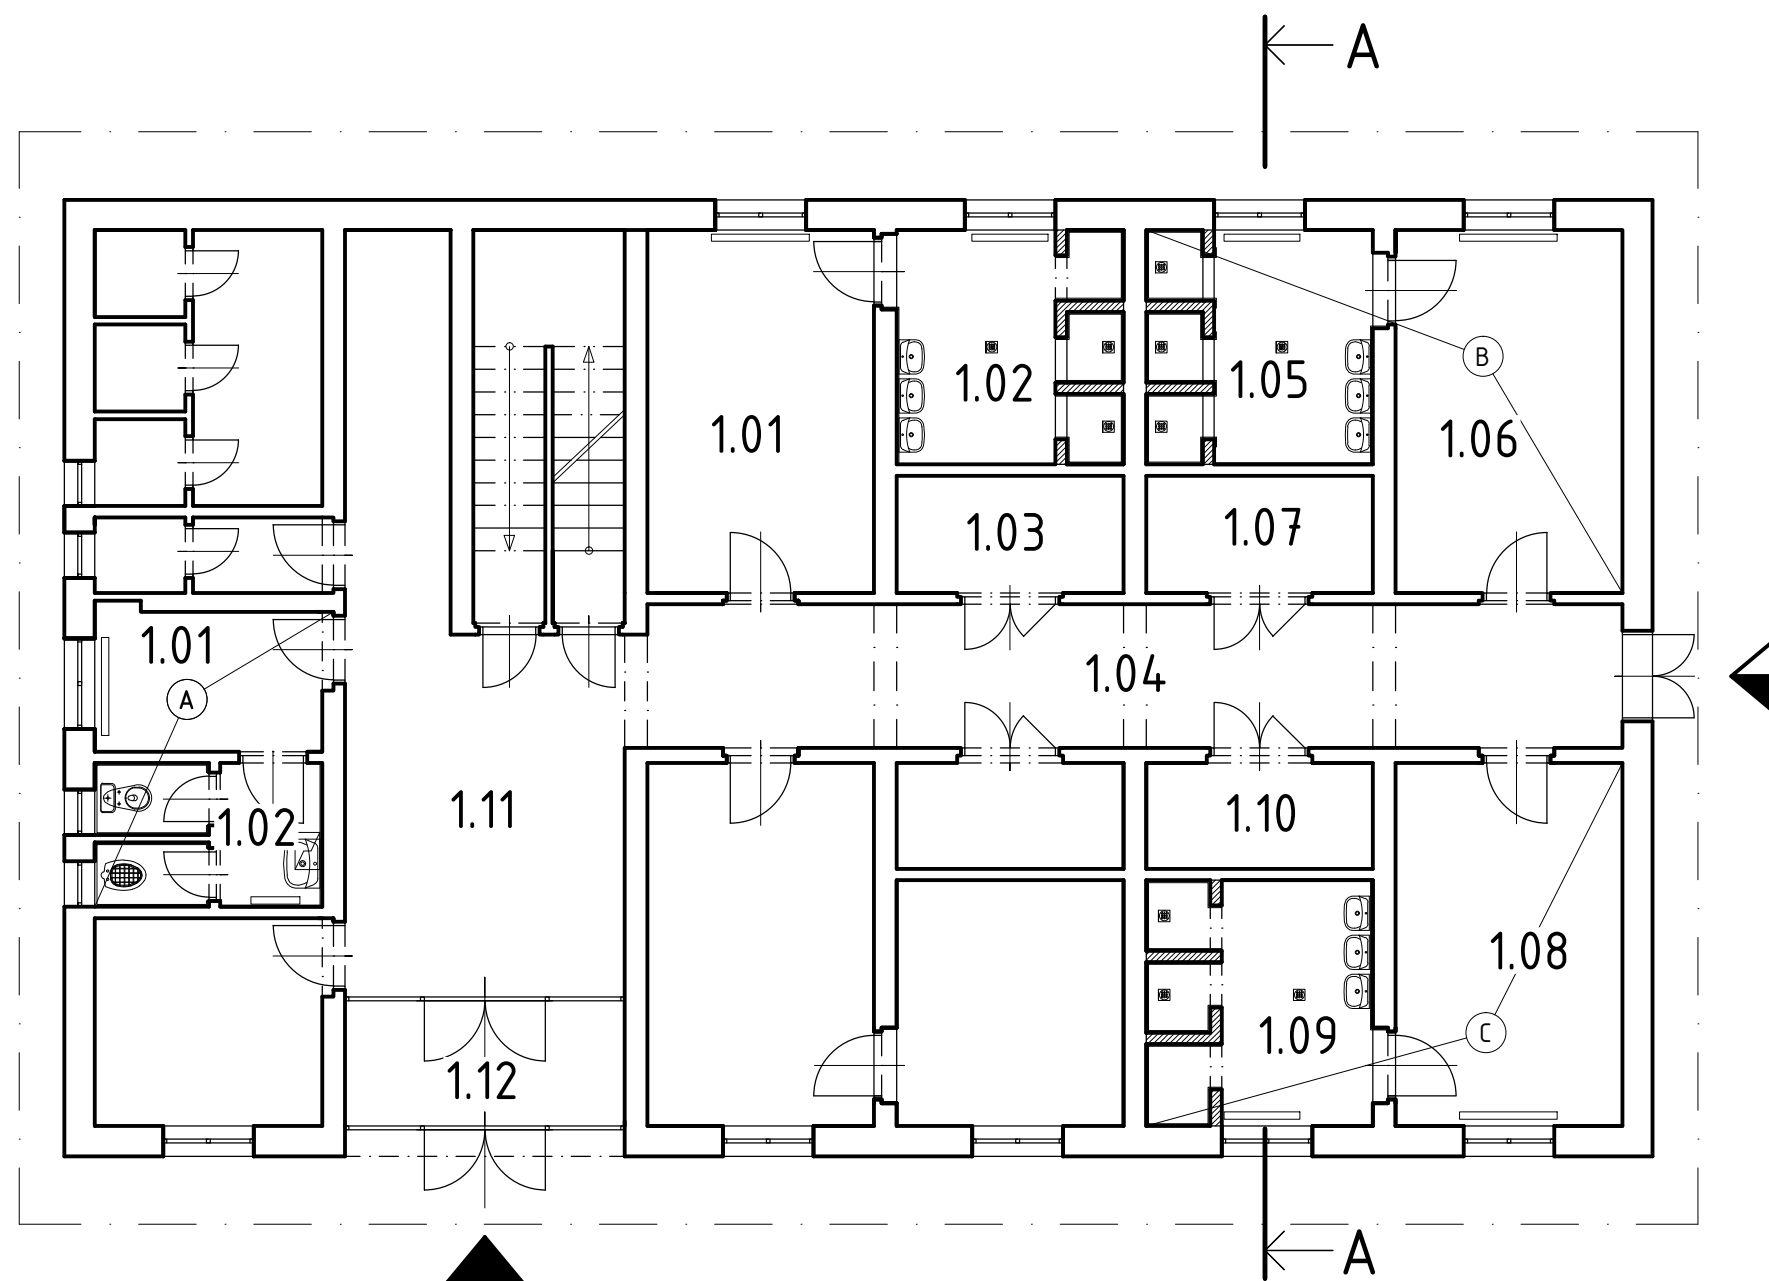

LEGENDA ROZDELENIA HYGIENICKÝCH ZARIADENÍ A ŠATNÍ


- (A) ŠATŇA (ROZHODCA) + HYGIENICKÉ ZARIADENIE (vid'.: výkres č. ASR-03)
- (B) ŠATŇA + HYGIENICKÉ ZARIADENIE (vid'.: výkres č. ASR-04)
- (C) ŠATŇA + HYGIENICKÉ ZARIADENIE (vid'.: výkres č. ASR-05)


Č. MIES.	ÚČEL MIESTNOSTI	PLOCHA [m ²]	POVRCHOVÉ ÚPRAVY				POZNÁMKA
			PODLAHA	TYP	STENA	STROP	
1.01	ŠATŇA - ROZHODCA	6,09	keramická dlažba	-	váp.-cementová omietka	váp.-cementová omietka	keramický soklík
1.02	HYGIENICKÁ MIEST.	5,28	keramická dlažba	-	váp.-cementová omietka	váp.-cementová omietka	keram. obklad; výška 1700 mm
1.03	SKLAD		NERIEŠENÉ				
1.04	CHODBA		NERIEŠENÉ				
1.05	SPRCHY	9,30	keramická dlažba	-	váp.-cementová omietka	váp.-cementová omietka	keram. obklad; výška 1500/2000 mm
1.06	ŠATŇA	14,40	gressová dlažba	-	váp.-cementová omietka	váp.-cementová omietka	keramický soklík
1.07	SKLAD		NERIEŠENÉ				
1.08	ŠATŇA	14,40	gressová dlažba	-	váp.-cementová omietka	váp.-cementová omietka	keramický soklík
1.09	SPRCHY	9,75	keramická dlažba	-	váp.-cementová omietka	váp.-cementová omietka	keram. obklad; výška 1500/2000 mm
1.10	SKLAD		NERIEŠENÉ				
1.11	CHODBA		NERIEŠENÉ				
1.12	ZÁDVERIE		NERIEŠENÉ				

±0,000 = 502,000 m n.m. bpv.

REKONŠTRUKCIA HYGIENICKÝCH ZARIADENÍ

PROJEKTANT	Ing. Jozef TREBUŇA			
VYPRACOVAL	Ing. Jozef TREBUŇA			
KRESLIL	Ing. Jozef TREBUŇA			
INVESTOR				
MIESTO STAVBY	SPIŠSKÁ STARÁ VES	PARCELA: C-KN č. 3289/5	DÁTUM	január 2018
STUPEŇ SPRACOVANIA	PREDPROJEKTOVÁ ARCH. ŠTÚDIA		Č. ZÁKAZKY	0045
			ARCH. ČÍSLO	03/18
ČASŤ	ARCHITEKTONICKÁ A STAVEBNÁ		FORMÁT	2xA4
OBSAH VÝKRESU	PÔDORYS - JESTVUJÚCI STAV		MIERKA	ČÍS. VÝKRESU
			1:100	ASR-02

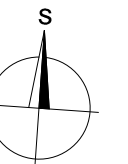

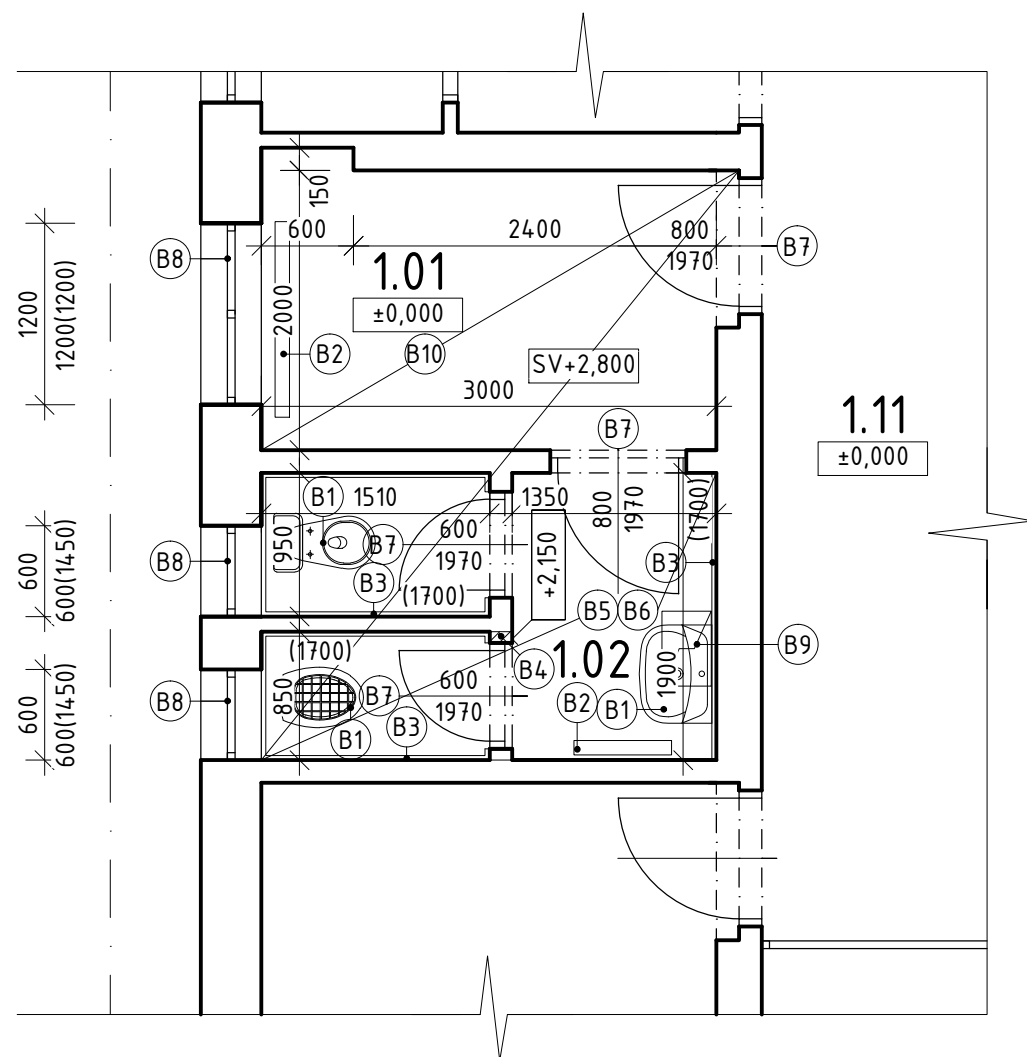

LEGENDA ZNAČENIA HMÔT



— BÚRACIE PRÁCE



LEGENDA - BÚRACIE PRÁCE

- (B1) KOMPLETNÉ ODSTRÁNENIE SANITY VRÁTANE VÝTOKOVÝCH ARMATÚR (KERAM. UMÝVADLO, ZÁCHODOVÁ MISA, VÝLEVKA)
- (B2) ODSTRÁNENIE JESTVUJÚCICH VYKUROVACÍCH TELIES
- (B3) ODSTRÁNENIE KERAMICKÝCH OBKLADOV V CELOM ROZSAHU
- (B4) ODSTRÁNENIE VYZNAČENEJ ČASTI DELIACEJ KONŠTRUKCIE A ODSTRÁNENIE OCELOVEJ ZÁRUBNE
- (B5) STRHNUTIE VŠETKÝCH PÔVODNÝCH OMIETOK STIEN A STROPU NA ÚROVEŇ PODKLADOVEJ OMIETKY
- (B6) KOMPLETNÉ ODSRTRÁNENIE KERAMICKEJ DLAŽBY A SPÁDOVEJ VRSTVY PODLAHY V CELOM ROZSAHU
- (B7) DEMONTÁŽ DVERNÉHO KRÍDLA
- (B8) ÚPLNÁ DEMONTÁŽ PÔVODNÝCH DREVENÝCH OKIEN VRÁTANE VONKAJŠIEHO A VNÚTORNÉHO PARAPETU
- (B9) ODSTRÁNENIE ELEKTRICKÉHO PRIETOKOVÉHO OHRIEVAČA TUV
- (B10) ODSTRÁNENIE KERAMICKEJ DLAŽBY V CELOM ROZSAHU

POZNÁMKY:

- (1700): KERAMICKÝ OBKLAD, VÝŠKA 1700 MM
- STAVEBNÝ ODPAD TREBA USKLADŇOVAŤ V PRISTAVENOM VEĽKOKAPACITNOM KONTAJERI A PRISTÚPIŤ K JEHO SEPARÁCIÍ V PRÍPADE ĎALŠIEHO MOŽNÉHO VYUŽITIA!

SCHÉMA RIEŠENEJ ČASTI - BÚRACIE PRÁCE

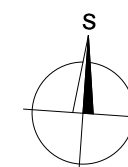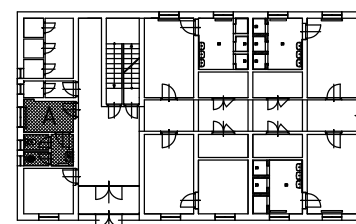


LEGENDA ÚČELU MIESTNOSTI - ČASŤ "A"

Č. MIES.	ÚČEL MIESTNOSTI	PLOCHA [m ²]	POVRCHOVÉ ÚPRAVY				POZNÁMKA
			PODLAHA	TYP	STENA	STROP	
1.01	ŠATŇA-ROZHODCA	6,09	keramická dlažba	-	váp.-cementová omietka	váp.-cementová omietka	keramický soklík
1.02	HYGIENICKÁ MIEST.	5,28	keramická dlažba	-	váp.-cementová omietka	váp.-cementová omietka	keram. obklad; výška 1700 mm
1.11	CHODBA	NERIEŠENÉ					

±0,000 = 502,000 m n.m. bpv.

REKONŠTRUKCIA HYGIENICKÝCH ZARIADENÍ


PROJEKTANT	Ing. Jozef TREBUŇA			
VYPRACOVAL	Ing. Jozef TREBUŇA			
KRESLIL	Ing. Jozef TREBUŇA			
INVESTOR				
MIESTO STAVBY	SPIŠSKÁ STARÁ VES	PARCELA: C-KN č. 3289/5	DÁTUM	január 2018
STUPEŇ SPRACOVANIA	PREDPROJEKTOVÁ ARCH. ŠTÚDIA		Č. ZÁKAZKY	0045
			ARCH. ČÍSLO	03/18
ČASŤ	ARCHITEKTONICKÁ A STAVEBNÁ		FORMÁT	2x A4
OBSAH VÝKRESU	PÔDORYS - ČASŤ A - BÚRACIE PRÁCE		MIERKA 1:50	ČÍS. VÝKRESU ASR-03

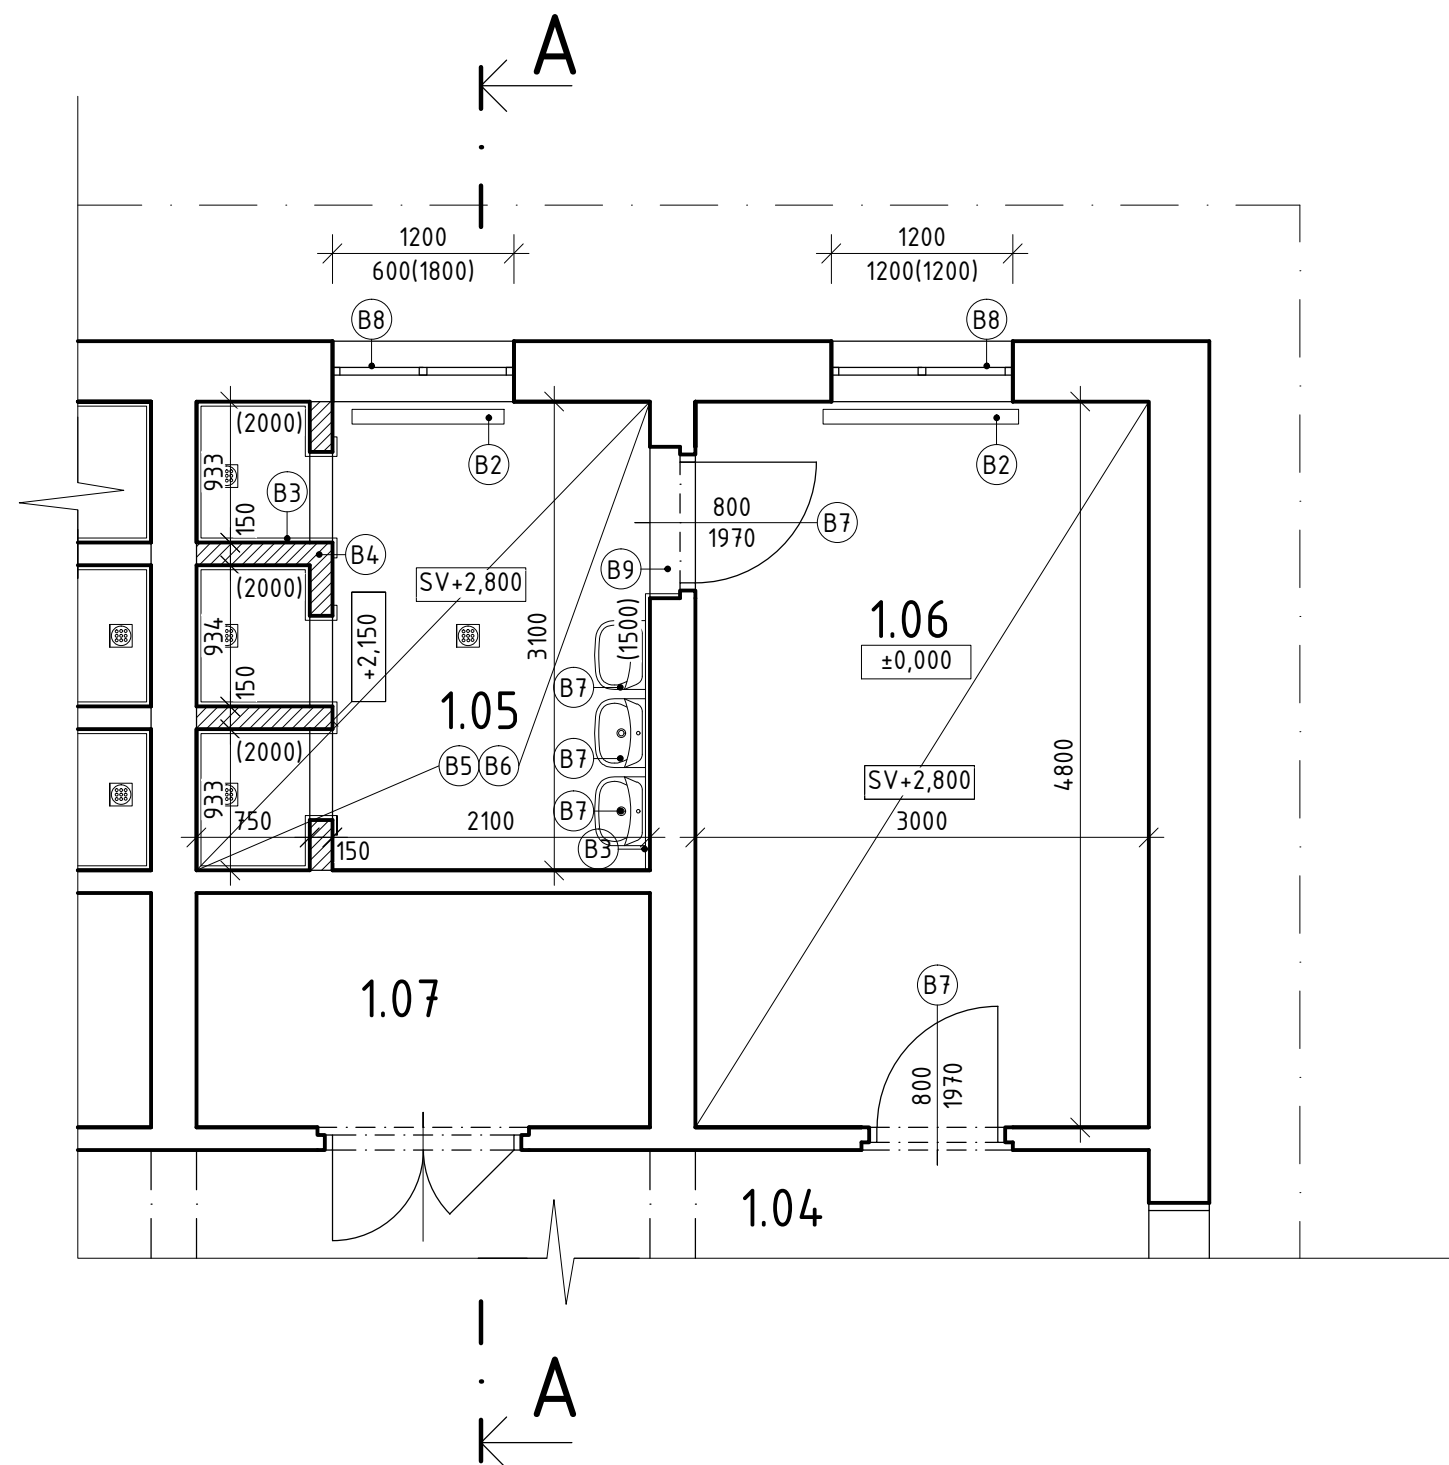

LEGENDA ÚČELU MIESTNOSTI - ČASŤ "B"

Č. MIES.	ÚČEL MIESTNOSTI	PLOCHA [m ²]	POVRCHOVÉ ÚPRAVY				POZNÁMKA
			PODLAHA	TYP	STENA	STROP	
1.05	SPRCHY	9,30	keramická dlažba	-	váp.-cementová omietka	váp.-cementová omietka	keram. obklad; výška 1500/2000 mm
1.06	ŠATŇA	14,40	gressová dlažba	-	váp.-cementová omietka	váp.-cementová omietka	keramický soklík
1.04	CHODBA	NERIEŠENÉ					
1.07	SKLAD	NERIEŠENÉ					

LEGENDA ZNAČENIA HMÔT

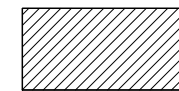

BÚRACIE PRÁCE



LEGENDA - BÚRACIE PRÁCE

- (B1) KOMPLETNÉ ODSTRÁNENIE SANITY (KERAM. UMÝVADLÁ VRÁTANE VÝTOKOVÝCH ARMATÚR)
- (B2) ODSTRÁNENIE JESTVUJÚCICH VYKUROVACÍCH TELIES
- (B3) ODSTRÁNENIE KERAMICKÝCH OBKLADOV V CELOM ROZSAHU
- (B4) KOMPLETNÉ ODSTRÁNENIE MUROVANÝCH SPRCHOVÝCH KABÍN
- (B5) STRHNUTIE VŠETKÝCH PÔVODNÝCH OMIETOK STIEN A STROPU NA ÚROVEŇ PODKLADOVEJ OMIETKY
- (B6) KOMPLETNÉ ODSRTRÁNENIE KERAMICKEJ DLAŽBY A SPÁDOVEJ VRSTVY PODLAHY V CELOM ROZSAHU
- (B7) DEMONTÁŽ DVERNÉHO KRÍDLA
- (B8) ÚPLNÁ DEMONTÁŽ PÔVODNÝCH DREVENÝCH OKIEN VRÁTANE VONKAJŠIEHO A VNÚTORNÉHO PARAPETU
- (B9) KOMPLETNÉ ODSTRÁNENIE BETÓNOVÉHO PRAHU

POZNÁMKY:

- (1700): KERAMICKÝ OBKLAD, VÝŠKA 1700 MM
- STAVEBNÝ ODPAD TREBA USKLADŇOVAŤ V PRISTAVENOM VEĽKOKAPACITNOM KONTAJERI A PRISTÚPIŤ K JEHO SEPARACII V PRÍPADE ĎALŠIEHO MOŽNÉHO VYUŽITIA!


SCHÉMA RIEŠENEJ ČASŤI - BÚRACIE PRÁCE

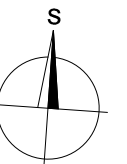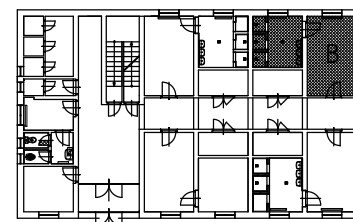


±0,000 = 502,000 m n.m. bpv.

REKONŠTRUKCIA HYGIENICKÝCH ZARIADENÍ

PROJEKTANT	Ing. Jozef TREBUŇA			
VYPRACOVAL	Ing. Jozef TREBUŇA			
KRESLIL	Ing. Jozef TREBUŇA			
INVESTOR				
MIESTO STAVBY	SPIŠSKÁ STARÁ VES	PARCELA: C-KN č. 3289/5	DÁTUM	január 2018
STUPEŇ SPRACOVANIA	PREDPROJEKTOVÁ ARCH. ŠTÚDIA		Č. ZÁKAZKY	0045
			ARCH. ČÍSLO	03/18
ČASŤ	ARCHITEKTONICKÁ A STAVEBNÁ		FORMÁT	2xA4
OBSAH VÝKRESU	PÔDORYS - ČASŤ B - BÚRACIE PRÁCE		MIERKA	ČÍS. VÝKRESU
			1:50	ASR-04

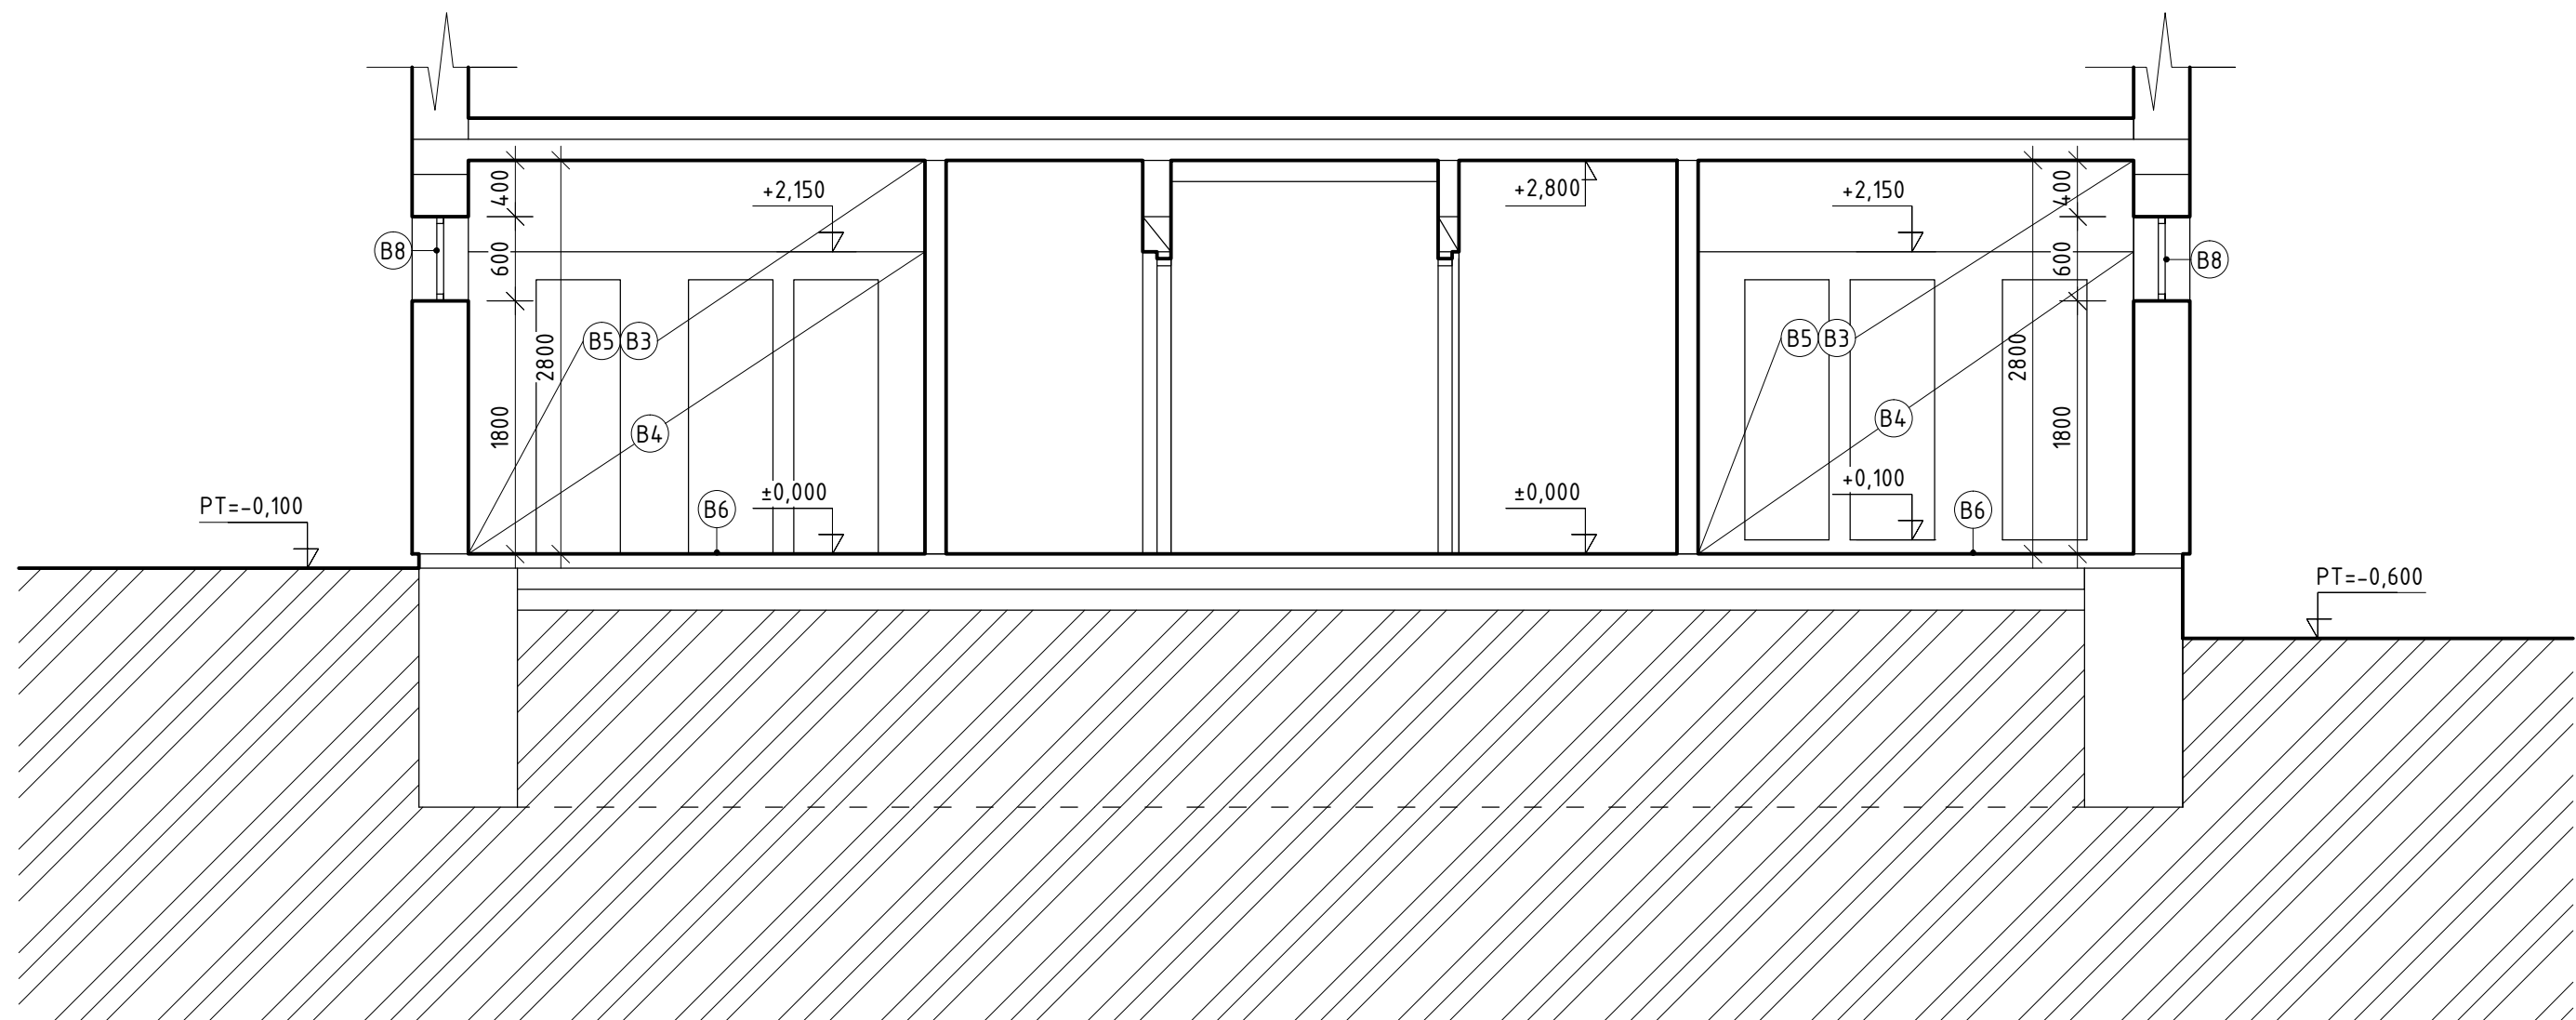

LEGENDA ZNAČENIA HMÔT

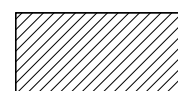

— BÚRACIE PRÁCE

LEGENDA - BÚRACIE PRÁCE

- (B1) KOMPLETNÉ ODSTRÁNENIE SANITY (KERAM. UMÝVADLÁ VRÁTANE VÝTOKOVÝCH ARMATÚR)
- (B2) ODSTRÁNENIE JESTVUJÚCICH VYKUROVACÍCH TELIES
- (B3) ODSTRÁNENIE KERAMICKÝCH OBKLADOV V CELOM ROZSAHU
- (B4) KOMPLETNÉ ODSTRÁNENIE MUROVANÝCH SPRCHOVÝCH KABÍN
- (B5) STRHNUTIE VŠETKÝCH PÔVODNÝCH OMIETOK STIEN A STROPU NA ÚROVEŇ PODKLADOVEJ OMIETKY
- (B6) KOMPLETNÉ ODSRTRÁNENIE KERAMICKEJ DLAŽBY A SPÁDOVEJ VRSTVY PODLAHY V CELOM ROZSAHU
- (B7) DEMONTÁŽ DVERNÉHO KRÍDLA
- (B8) ÚPLNÁ DEMONTÁŽ PÔVODNÝCH DREVENÝCH OKIEN VRÁTANE VONKAJŠIEHO A VNÚTORNÉHO PARAPETU
- (B9) KOMPLETNÉ ODSTRÁNENIE BETÓNOVÉHO PRAHU


POZNÁMKY:

STAVEBNÝ ODPAD TREBA USKLADŇOVAŤ V PRISTAVENOM VEĽKOKAPACITNOM KONTAJERI A PRISTÚPIŤ K JEHO SEPARÁCII V PRÍPADE ĎALŠIEHO MOŽNÉHO VYUŽITIA!

±0,000 = 502,000 m n.m. bpv.

REKONŠTRUKCIA HYGIENICKÝCH ZARIADENÍ

PROJEKTANT	Ing. Jozef TREBUŇA			
VYPRACOVAL	Ing. Jozef TREBUŇA			
KRESLIL	Ing. Jozef TREBUŇA			
INVESTOR				
MIESTO STAVBY	SPIŠSKÁ STARÁ VES	PARCELA: C-KN č. 3289/5	DÁTUM	január 2018
STUPEŇ SPRACOVANIA	PREDPROJEKTOVÁ ARCH. ŠTÚDIA		Č. ZÁKAZKY	0045
ČASŤ	ARCHITEKTONICKÁ A STAVEBNÁ		ARCH. ČÍSLO	03/18
OBSAH VÝKRESU	REZ A-A – BÚRACIE PRÁCE		FORMÁT	2xA4
			MIERKA 1:50	ČÍS. VÝKRESU ASR-06

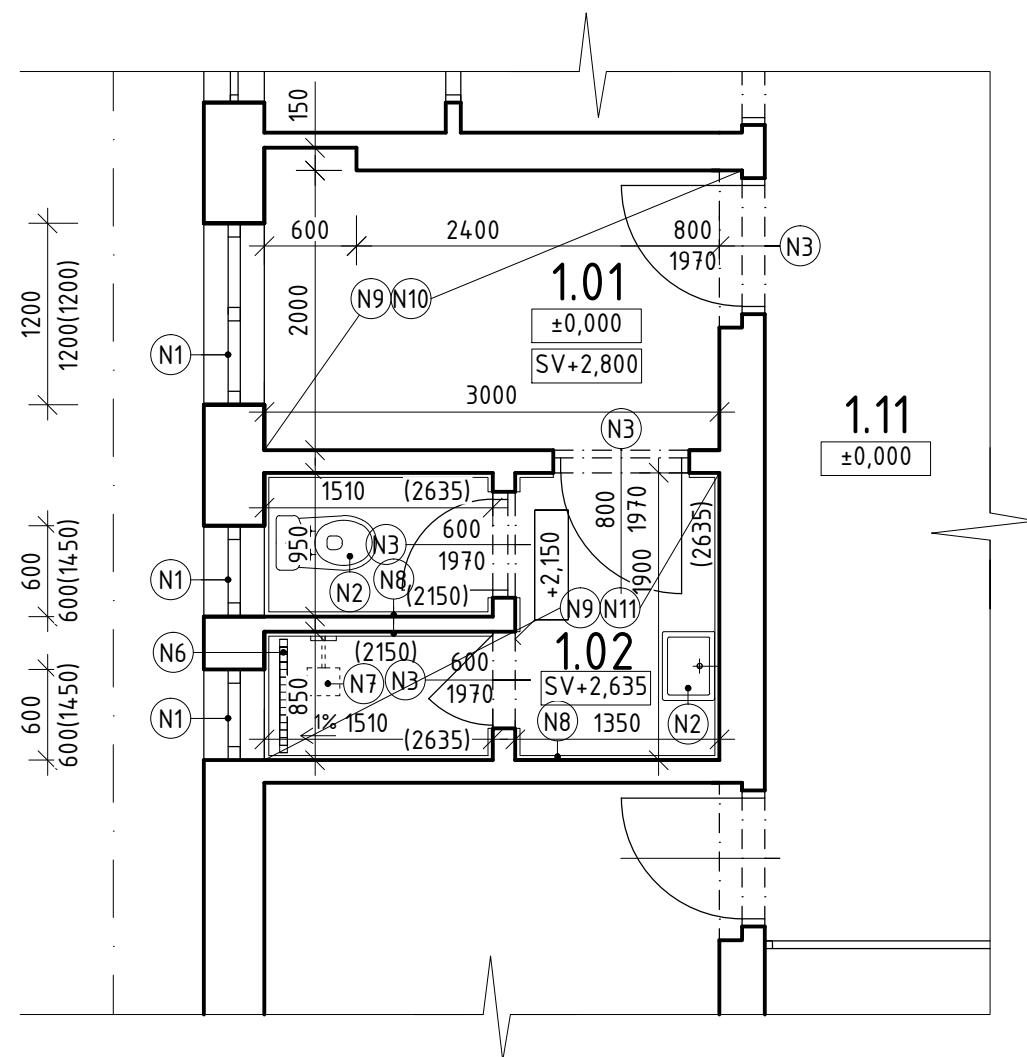



LEGENDA - NOVÝ STAV

- N1 PLASTOVÉ OKNO, IZOLAČNÉ TROJSKLO, BIELA FARBA + VNÚTORNÝ PLASTOVÝ A VONKAJŠÍ LAKOPLASTOVÝ PARAPET (DODÁVKA)
- N2 MONTÁŽ NOVÝCH ZARIAĐOVACÍCH PREDMETOV + VÝTOKOVÉ ARMATÚRY (KERAMICKÉ UMÝVADLO, ZÁCHODOVÁ MISA)
- N3 NOVÉ VNÚTORNÉ JEDNOKRÍDLOVÉ DVERE, ROZMERY PODĽA KÓT VO VÝKRESE
- N6 OSADENIE NOVÉHO SPRCHOVÉHO ROŠTU DL. 700 MM S NAPOJENÍM NA KANALIZAČNÉ POTRUBIE S VYSPÁDOVANÍM NAŠĽAPNÝCH VRSTIEV
- N7 INŠTALÁCIA NOVEJ SPRCHOVEJ HLAVICE S VÝTOKOVOU ARMATÚROU (1 KS)
- N8 KERAMICKÝ OBKLAD, VÝŠKA +2,635m (+2,150m)
- N9 NOVÁ PODLAHOVÁ KONŠTRUKCIA - KERAMICKÁ DLAŽBA
- N10 VYSPRÁVKY INTERIÉROVÝCH OMIETOK A NÁTER STIEN A STROPU (PRIMALEX)
- N11 NOVÝ SADROKARTÓNOVÝ PODHLAD NA POZINKOVANOM OCEĽOVOVM ROŠTE, VÝPLŇ TEPELNÁ IZOLÁCIA ISOVER UNIROL PROFI HR. 150 MM (VIĎ. LEGENDA SKLADBY)

POZNÁMKY:

— (2635): KERAMICKÝ OBKLAD, VÝŠKA 2635 MM

SCHÉMA RIEŠENEJ ČASTI - NOVÝ STAV

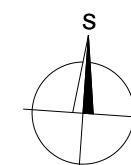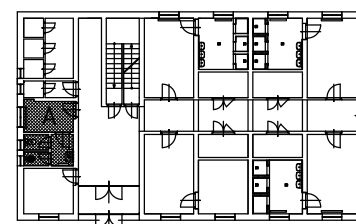


±0,000 = 502,000 m n.m. bpv.

LEGENDA ÚČELU MIESTNOSTI - ČASŤ "A"

Č. MIES.	ÚČEL MIESTNOSTI	PLOCHA [m²]	POVRCHOVÉ ÚPRAVY				POZNÁMKA
			PODLAHA	TYP	STENA	STROP	
1.01	ŠATŇA-ROZHODCA	6,09	keramická dlažba	-	váp.-cementová omietka	váp.-cementová omietka	keramický soklík
1.02	HYGIENICKÁ MIEST.	5,28	keramická dlažba	-	váp.-cementová omietka	váp.-cementová omietka	keram. obklad; výška 1700 mm
1.11	CHODBA	NERIEŠENÉ					

REKONŠTRUKCIA HYGIENICKÝCH ZARIADENÍ

PROJEKTANT	Ing. Jozef TREBUŇA			
VYPRACOVAL	Ing. Jozef TREBUŇA			
KRESLIL	Ing. Jozef TREBUŇA			
INVESTOR				
MIESTO STAVBY	SPIŠSKÁ STARÁ VES	PARCELA: C-KN č. 3289/5	DÁTUM	január 2018
STUPEŇ SPRACOVANIA	PREDPROJEKTOVÁ ARCH. ŠTÚDIA		Č. ZÁKAZKY	0045
			ARCH. ČÍSLO	03/18
ČASŤ	ARCHITEKTONICKÁ A STAVEBNÁ		FORMÁT	2xA4
OBSAH VÝKRESU	PÔDORYS - ČASŤ A - NOVÝ STAV		MIERKA 1:50	ČÍS. VÝKRESU ASR-07

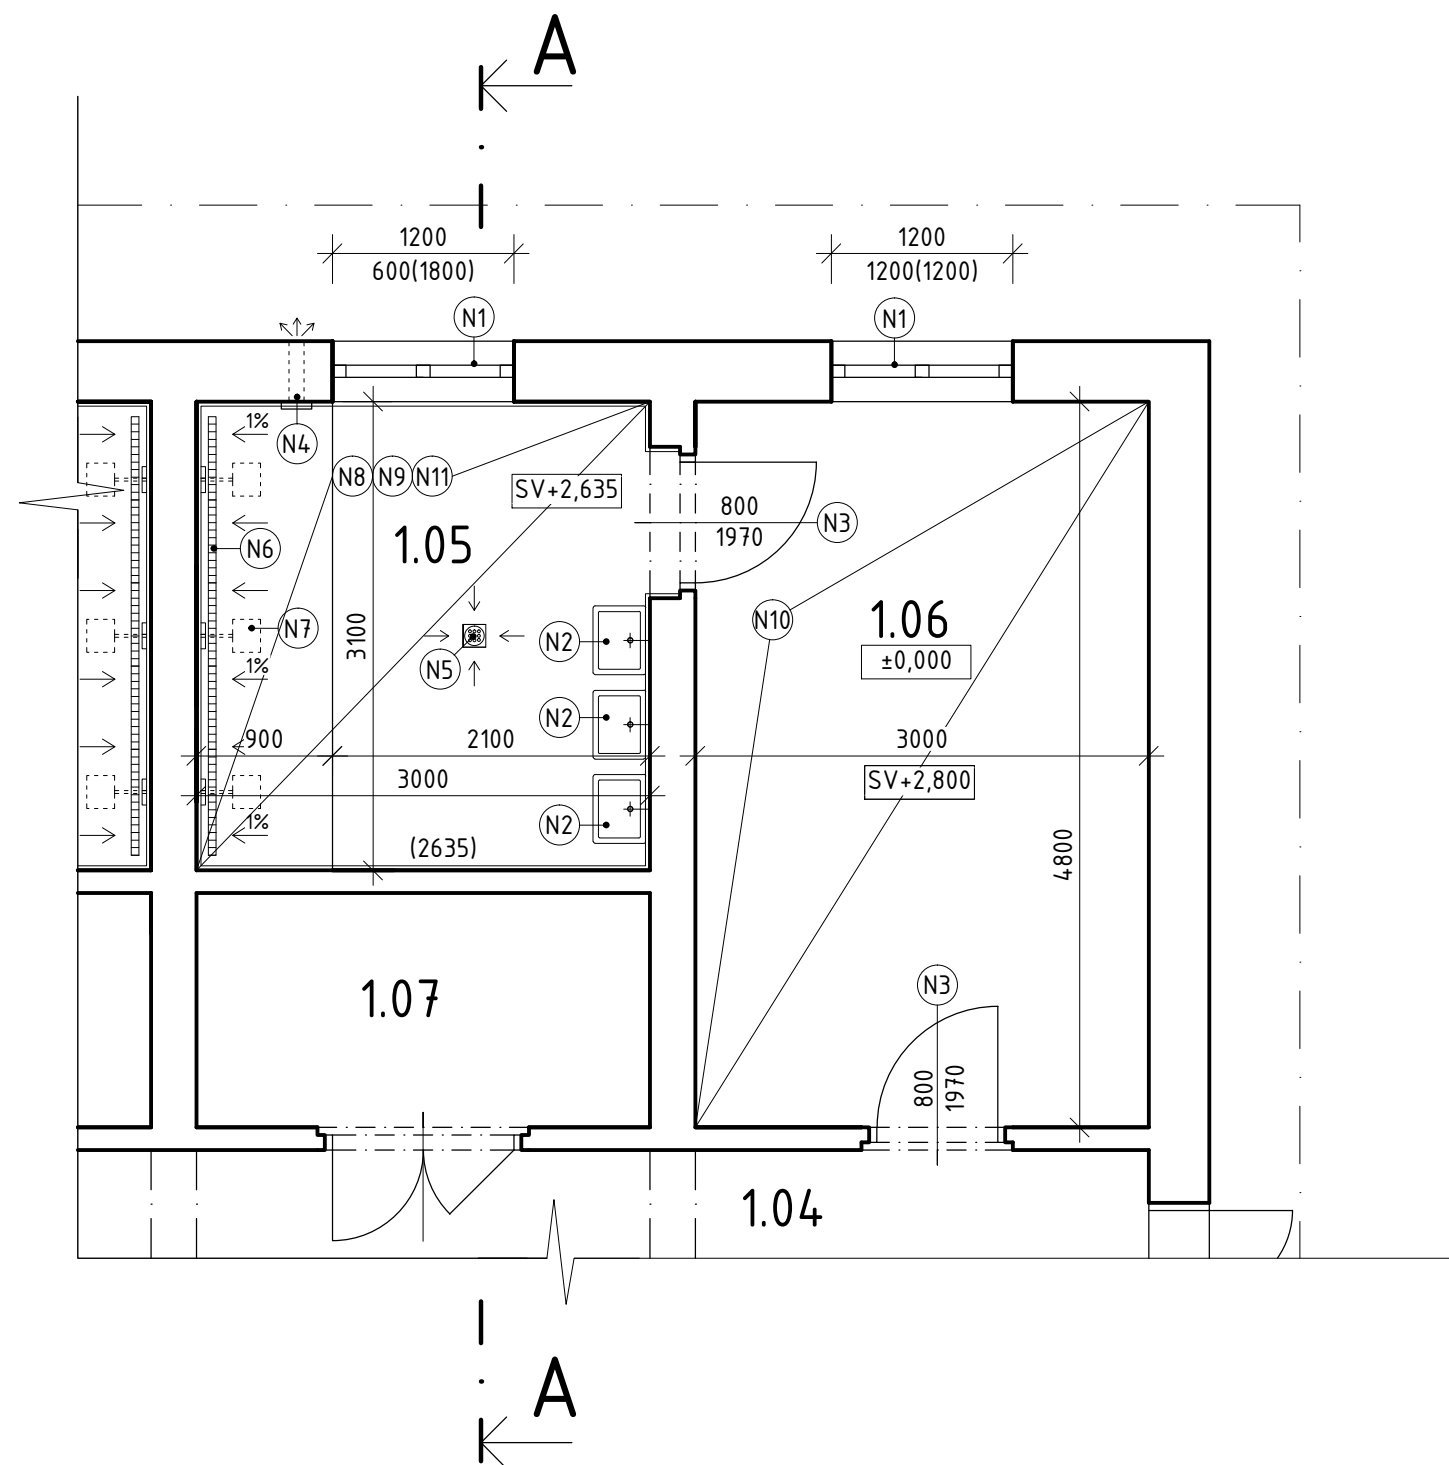

LEGENDA ÚČELU MIESTNOSTI - ČASŤ "B"

Č. MIES.	ÚČEL MIESTNOSTI	PLOCHA [m ²]	POVRCHOVÉ ÚPRAVY				POZNÁMKA
			PODLAHA	TYP	STENA	STROP	
1.05	SPRCHY	9,30	keramická dlažba	P1	keramický obklad	SDK podhl'ad	keram. obklad; výška 2635 mm
1.06	ŠATŇA	14,40	gressová dlažba	-	váp.-cementová omietka	váp.-cementová omietka	keramický soklík
1.04	CHODBA	NERIEŠENÉ					
1.07	SKLAD	NERIEŠENÉ					


LEGENDA - NOVÝ STAV

- N1 PLASTOVÉ OKNO, IZOLAČNÉ TROJSKLO, BIELA FARBA + VNÚTORNÝ PLASTOVÝ A VONKAJŠÍ LAKOPLASTOVÝ PARAPET (DODÁVKA)
- N2 MONTÁŽ NOVÝCH ZARIAĐOVACÍCH PREDMETOV (KERAMICKÉ UMÝVADLA + VÝTOKOVÉ ARMATÚRY)
- N3 NOVÉ VNÚTORNÉ JEDNOKRÍDLOVÉ DVERE, ROZMERY PODĽA KÓT VO VÝKRESE
- N4 MONTÁŽ NÚTENÉHO ODVETRANIA MIESTNOSTI (VENTILÁTOR Ø150)
- N5 OSADENIE NOVEJ PODLAHOVEJ VPUSTE S VYSPÁDOVANÍM NÁŠĽAPNÝCH VRSTIEV
- N6 OSADENIE NOVÉHO SPRCHOVÉHO ROŠTU DL. 2900 MM S NAPOJENÍM NA KANALIZAČNÉ POTRUBIE S VYSPÁDOVANÍM NÁŠĽAPNÝCH VRSTIEV
- N7 INŠTALÁCIA NOVÝCH SPRCHOVÝCH HLAVÍC S BATÉRIAMI (3 KS)
- N8 KERAMICKÝ OBKLAD, VÝŠKA +2,635 M
- N9 NOVÁ PODLAHOVÁ KONŠTRUKCIA - KERAMICKÁ DLAŽBA
- N10 VYSPRÁVKY INTERIÉROVÝCH OMIEK A NÁTER STIEN A STROPU (PRIMALEX)
- N11 NOVÝ SADROKARTÓNOVÝ PODHLAD NA POZINKOVANOM OCEĽOVOVM ROŠTE, VÝPLŇ TEPELNÁ IZOLÁCIA ISOVER UNIROL PROFI HR. 150 MM (VIĎ. LEGENDA SKLADBY)

POZNÁMKY:

— (2635): KERAMICKÝ OBKLAD, VÝŠKA 2635 MM


SCHÉMA RIEŠENEJ ČASŤI - NOVÝ STAV

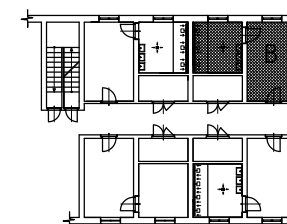

±0,000 = 502,000 m n.m. bpv.

REKONŠTRUKCIA HYGIENICKÝCH ZARIADENÍ

PROJEKTANT	Ing. Jozef TREBUŇA			
VYPRACOVAL	Ing. Jozef TREBUŇA			
KRESLIL	Ing. Jozef TREBUŇA			
INVESTOR				
MIESTO STAVBY	SPIŠSKÁ STARÁ VES	PARCELA: C-KN č. 3289/5	DÁTUM	január 2018
STUPEŇ SPRACOVANIA	PREDPROJEKTOVÁ ARCH. ŠTÚDIA		Č. ZÁKAZKY	0045
			ARCH. ČÍSLO	03/18
ČASŤ	ARCHITEKTONICKÁ A STAVEBNÁ		FORMÁT	2xA4
OBSAH VÝKRESU	PÔDORYS - ČASŤ B - NOVÝ STAV		MIERKA 1:50	ČÍS. VÝKRESU ASR-08

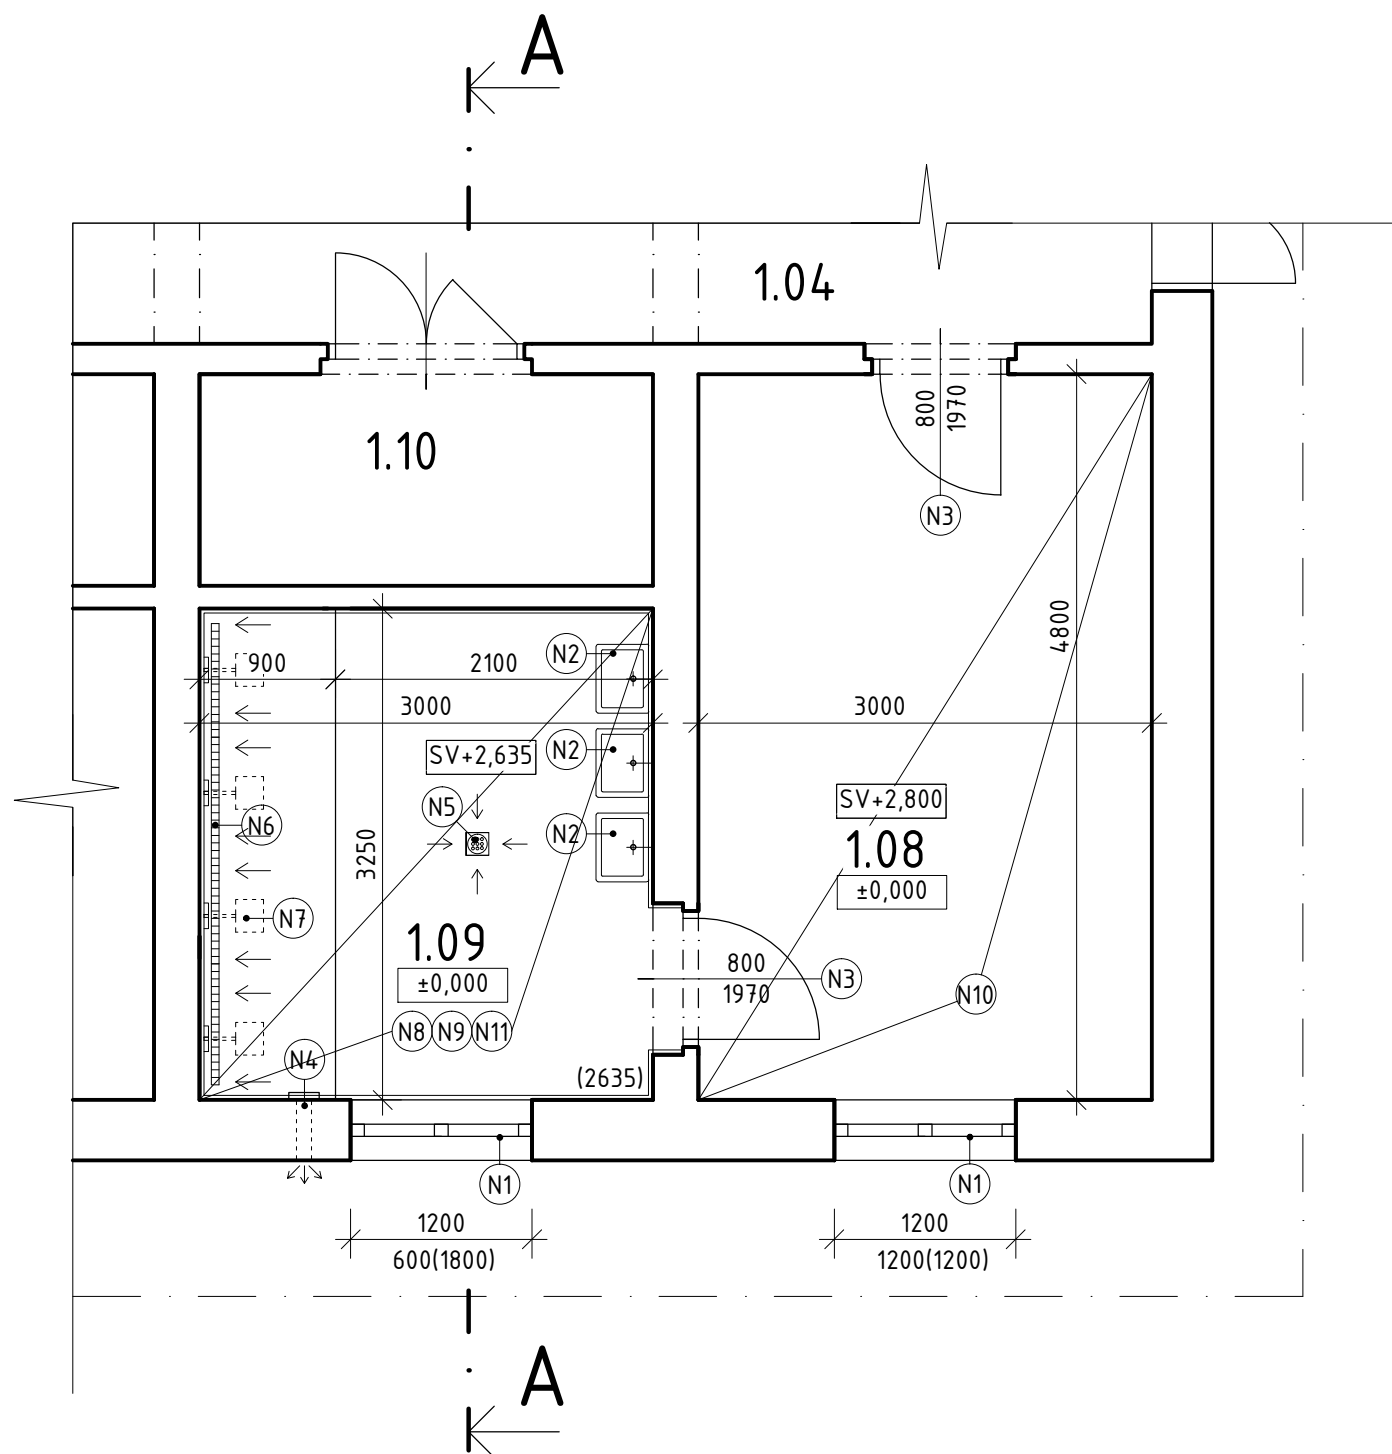

LEGENDA ÚČELU MIESTNOSTI - ČASŤ "C"

Č. MIES.	ÚČEL MIESTNOSTI	PLOCHA [m²]	POVRCHOVÉ ÚPRAVY				POZNÁMKA
			PODLAHA	TYP	STENA	STROP	
1.08	ŠATŇA	14,40	gressová dlažba	-	váp.-cementová omietka	váp.-cementová omietka	keramický soklík
1.09	SPRCHY	9,75	keramická dlažba	P1	keramický obklad	SDK podhl'ad	keram. obklad; výška 2635 mm
1.10	SKLAD		NERIEŠENÉ				
1.04	CHODBA		NERIEŠENÉ				



LEGENDA - NOVÝ STAV

- (N1) PLASTOVÉ OKNO, IZOLAČNÉ TROJSKLO, BIELA FARBA + VNÚTORNÝ PLASTOVÝ A VONKAJŠÍ LAKOPLASTOVÝ PARAPET (DODÁVKA)
- (N2) MONTÁŽ NOVÝCH ZARIAĐOVACÍCH PREDMETOV (KERAMICKÉ UMÝVADLA + VÝTOKOVÉ ARMATÚRY)
- (N3) NOVÉ VNÚTORNÉ JEDNOKRÍDLOVÉ DVERE, ROZMERY PODĽA KÓT VO VÝKRESE
- (N4) MONTÁŽ NÚTENÉHO ODVETRANIA MIESTNOSTI (VENTILÁTOR Ø150)
- (N5) OSADENIE NOVEJ PODLAHOVEJ VPUSTE S VYSPÁDOVANÍM NÁŠĽAPNÝCH VRSTIEV
- (N6) OSADENIE NOVÉHO SPRCHOVÉHO ROŠTU DL. 2900 MM S NAPOJENÍM NA KANALIZAČNÉ POTRUBIE S VYSPÁDOVANÍM NÁŠĽAPNÝCH VRSTIEV
- (N7) INŠTALÁCIA NOVÝCH SPRCHOVÝCH HLAVÍC S BATÉRIAMI (4 KS)
- (N8) KERAMICKÝ OBKLAD, VÝŠKA +2,635 M
- (N9) NOVÁ PODLAHOVÁ KONŠTRUKCIA - KERAMICKÁ DLAŽBA
- (N10) VYSPRÁVKY INTERIÉROVÝCH OMIETOK A NÁTER STIEN A STROPU (PRIMALEX)
- (N11) NOVÝ SADROKARTÓNOVÝ PODHLAD NA POZINKOVANOM OCEĽOVOVM ROŠTE, VÝPLŇ TEPELNÁ IZOLÁCIA ISOVER UNIROL PROFI HR. 150 MM (VIĎ. LEGENDA SKLADBY)

POZNÁMKY:

— (2635): KERAMICKÝ OBKLAD, VÝŠKA 2635 MM


SCHÉMA RIEŠENEJ ČASŤI - NOVÝ STAV

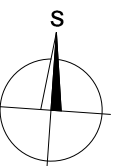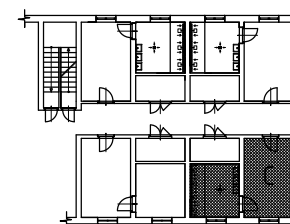

±0,000 = 502,000 m n.m. bpv.

REKONŠTRUKCIA HYGIENICKÝCH ZARIADENÍ

PROJEKTANT	Ing. Jozef TREBUŇA			
VYPRACOVAL	Ing. Jozef TREBUŇA			
KRESLIL	Ing. Jozef TREBUŇA			
INVESTOR				
MIESTO STAVBY	SPIŠSKÁ STARÁ VES	PARCELA: C-KN č. 3289/5	DÁTUM	január 2018
STUPEŇ SPRACOVANIA	PREDPROJEKTOVÁ ARCH. ŠTÚDIA		Č. ZÁKAZKY	0045
			ARCH. ČÍSLO	03/18
ČASŤ	ARCHITEKTONICKÁ A STAVEBNÁ		FORMÁT	2xA4
OBSAH VÝKRESU	PÔDORYS - ČASŤ C - NOVÝ STAV		MIERKA	ČÍS. VÝKRESU
			1:50	ASR-09

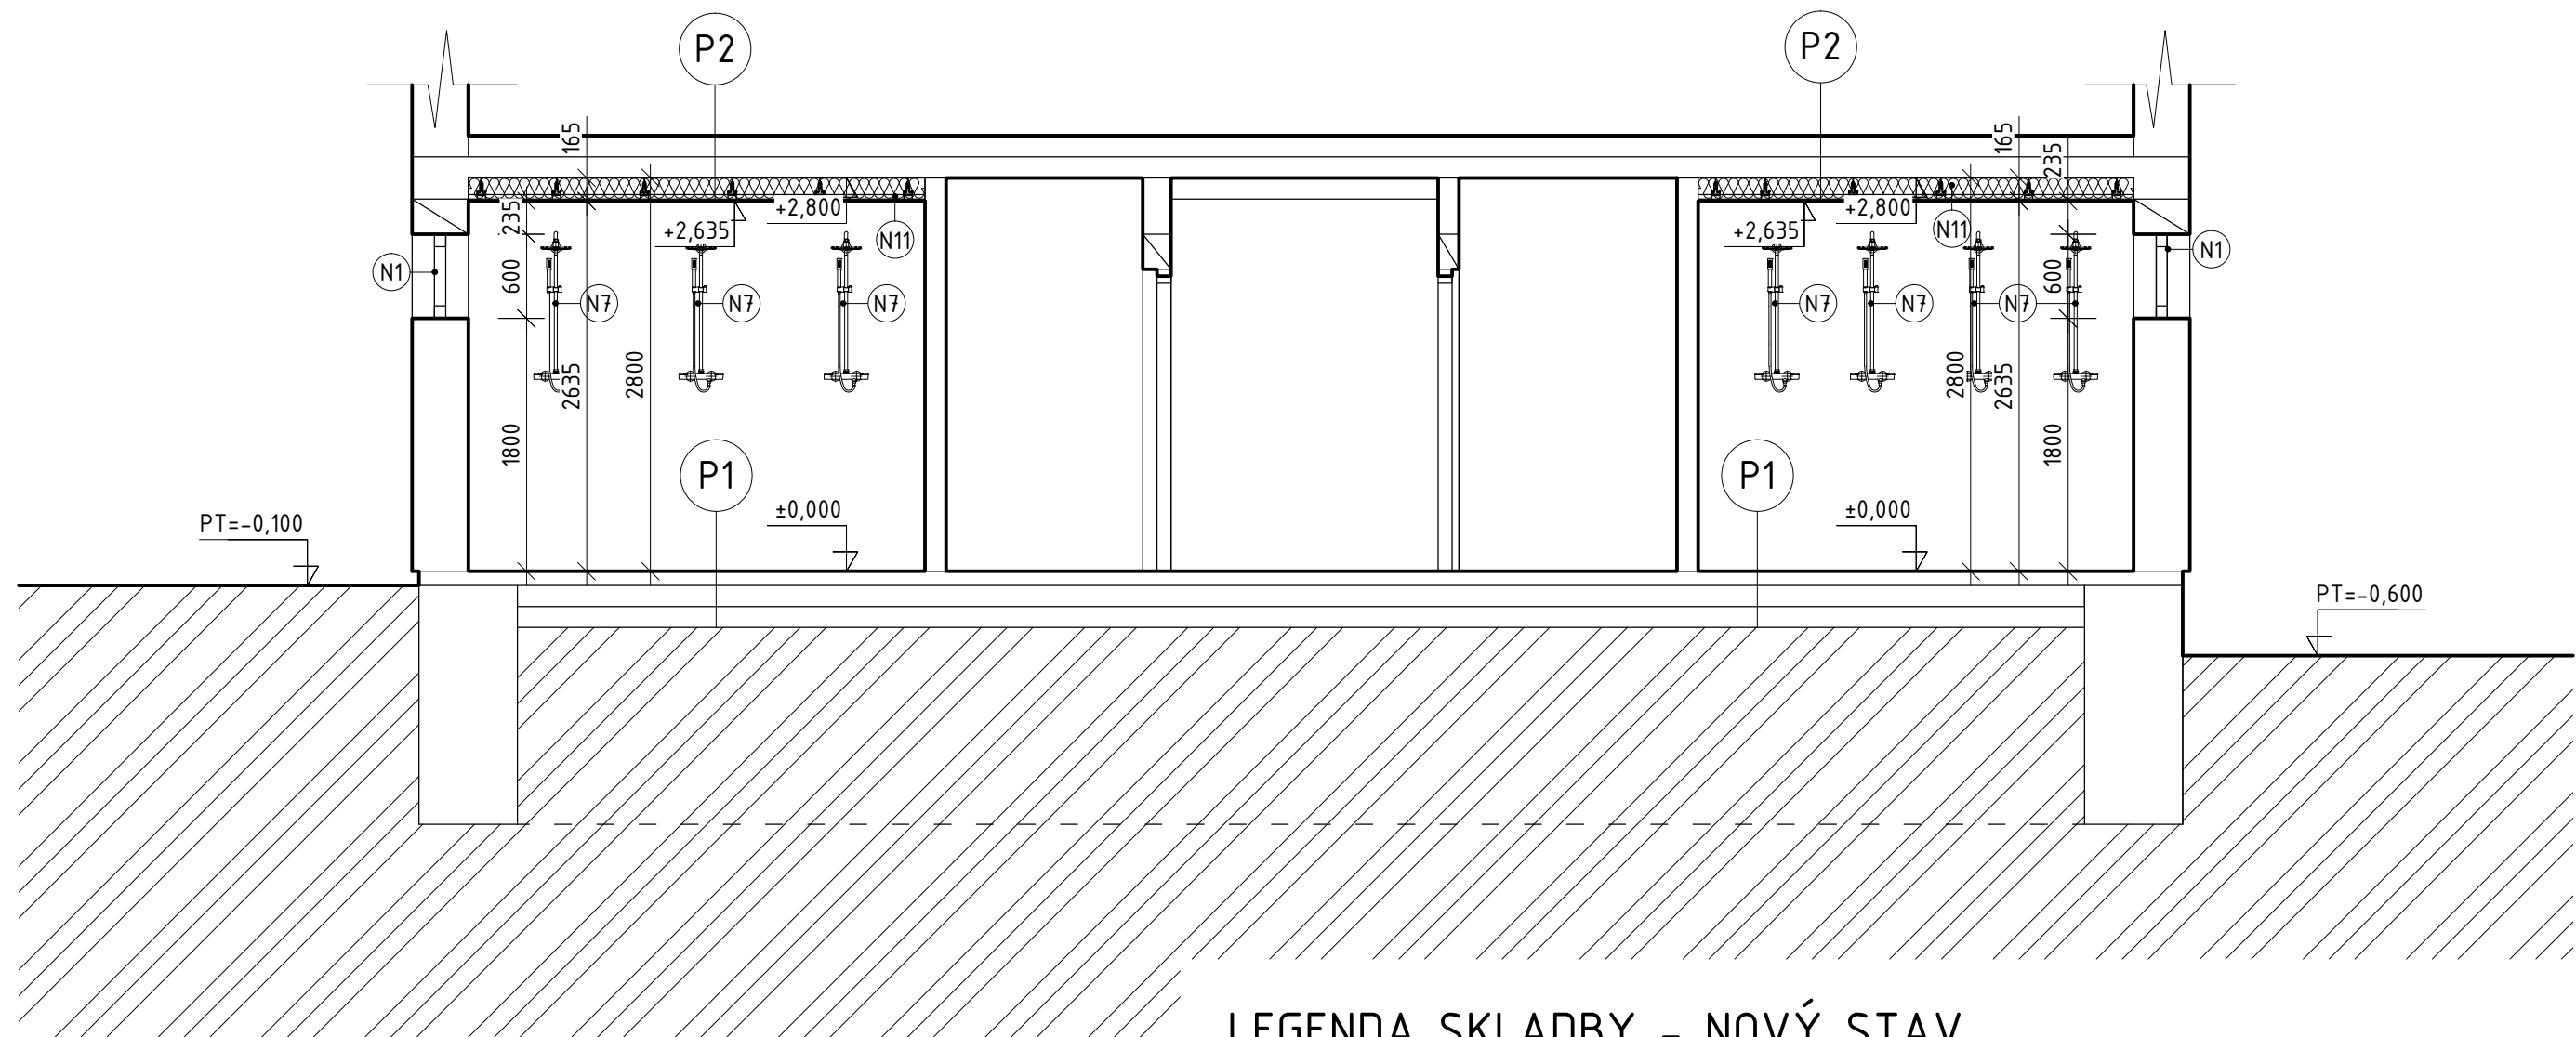

LEGENDA - NOVÝ STAV

- (N1) PLASTOVÉ OKNO, IZOLAČNÉ TROJSKLO, BIELA FARBA + VNÚTORNÝ PLASTOVÝ A VONKAJŠÍ LAKOPLASTOVÝ PARAPET (DODÁVKA)
- (N2) MONTÁŽ NOVÝCH ZARIAĐOVACÍCH PREDMETOV (KERAMICKÉ UMÝVADLA + VÝTOKOVÉ ARMATÚRY)
- (N3) NOVÉ VNÚTORNÉ JEDNOKRÍDLOVÉ DVERE, ROZMERY PODĽA KÓT VO VÝKRESE
- (N4) MONTÁŽ NÚTENÉHO ODVETRANIA MIESTNOSTI (VENTILÁTOR Ø150)
- (N5) OSADENIE NOVEJ PODLAHOVEJ VPUSTĚ S VYSPÁDOVANÍM NÁŠĽAPNÝCH VRSTIEV
- (N6) OSADENIE NOVÉHO SPRCHOVÉHO ROŠTU DL. 2900 MM S NAPOJENÍM NA KANALIZAČNÉ POTRUBIE S VYSPÁDOVANÍM NÁŠĽAPNÝCH VRSTIEV
- (N7) INŠTALÁCIA NOVÝCH SPRCHOVÝCH HLAVÍC S BATÉRIAMI (4 KS)
- (N8) KERAMICKÝ OBKLAD, VÝŠKA +2,635 M
- (N9) NOVÁ PODLAHOVÁ KONŠTRUKCIA - KERAMICKÁ DLAŽBA
- (N10) VYSPRÁVKY INTERIÉROVÝCH OMIETOK A NÁTER STIEN A STROPU (PRIMALEX)
- (N11) NOVÝ SADROKARTÓNOVÝ PODHLAD NA POZINKOVANOM OCEĽOVOVM ROŠTE, VÝPLŇ TEPELNÁ IZOLÁCIA ISOVER UNIROL PROFI HR. 150 MM (VIĎ. LEGENDA SKLADBY)

LEGENDA SKLADBY - NOVÝ STAV

P1	CELKOVÁ HRÚBKA	-	MM
1.	KERAMICKÁ DLAŽBA	8	MM
2.	LEPIACA MALTA	5	MM
3.	BETÓNOVÁ SPÁDOVÁ VRSTVA	-	MM
4.	JESTVUJÚCA BET. VYROVNÁVAJÚCA VRSTVA	-	MM

P2	CELKOVÁ HRÚBKA	-	MM
1.	JESTVUJÚCA STROPNÁ KONŠTRUKCIA	-	MM
2.	NA STROP OCEĽOVÝ ZÁVESNÝ SYSTÉM RIGIPS R-CD PROFILY, HĽBKA 150 MM; V MEDZIPRIESTORE ISOVER UNIROL PROFI	150	MM
3.	PAROTESNÁ FÓLIA ISOVER VARIO KM DUPLEX UV	-	MM
4.	SADROKARTÓNOVÁ DOSKA RIGIPS	15	MM

±0,000 = 502,000 m n.m. bpv.

REKONŠTRUKCIA HYGIENICKÝCH ZARIADENÍ

PROJEKTANT	Ing. Jozef TREBUŇA			
VYPRACOVAL	Ing. Jozef TREBUŇA			
KRESLIL	Ing. Jozef TREBUŇA			
INVESTOR				
MIESTO STAVBY	SPIŠSKÁ STARÁ VES	PARCELA: C-KN č. 3289/5	DÁTUM	január 2018
STUPEŇ SPRACOVANIA	PREDPROJEKTOVÁ ARCH. ŠTÚDIA		Č. ZÁKAZKY	0045
			ARCH. ČÍSLO	03/18
ČASŤ	ARCHITEKTONICKÁ A STAVEBNÁ		FORMÁT	2xA4
OBSAH VÝKRESU	REZ A-A - NOVÝ STAV		MIERKA 1:50	ČÍS. VÝKRESU ASR-10