


Rezy kábelovými ryhami - informatívny náčrt

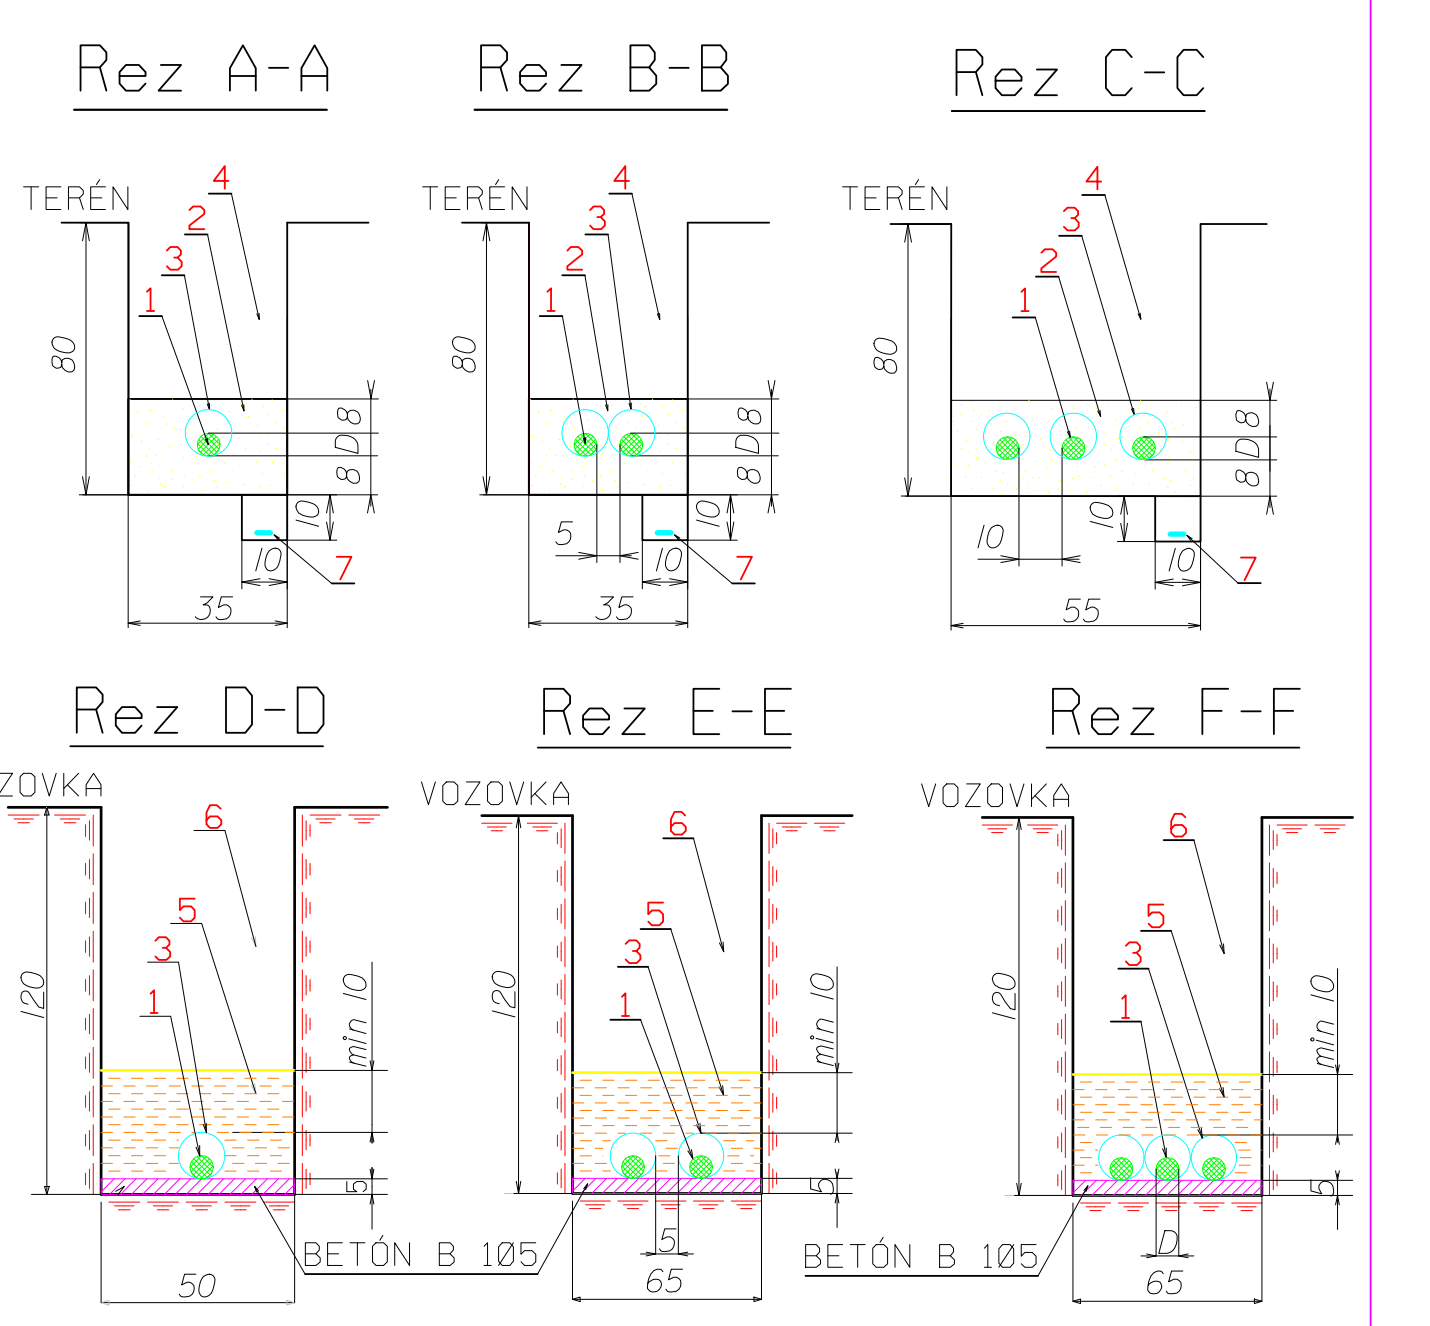

Najmenšie dovolené vzdialenosti 1kV kábelového vedenia od ostatných podzemných vedení [STN 73 6005]

| DRUH VEDENIA                              | SÍLOVÉ KÁBELY |       |       | PLYNOVODY    |             |                       | OZNAMOVACIE KÁBELY    |              |             | VODOVOD | TEPELNÉ VEDENIE | KÁBELOVODY | STOKY |
|-------------------------------------------|---------------|-------|-------|--------------|-------------|-----------------------|-----------------------|--------------|-------------|---------|-----------------|------------|-------|
|                                           | 1 kV          | 10 kV | 35 kV | do 0,005 MPa | do 0,03 MPa | nachádzané v chránike | nachádzané v chránike | do 0,005 MPa | do 0,03 MPa |         |                 |            |       |
| vodorovná vzdialenosť [súbež] v [m]       | 0,05          | 0,15  | 0,20  | 0,40         | 0,60        | 0,30                  | 0,10                  | 0,40         | 0,30        | 0,10    | 0,40            | 0,30       | 0,50  |
| vertikálna vzdialenosť [križovanie] v [m] | 0,05          | 0,15  | 0,20  | 0,10*        | 0,10*       | 0,30                  | 0,10                  | 0,40         | 0,20*       | 0,30    | 0,30            | 0,30       | 0,30  |

\* - silový kábel v chránike

