



Rezy kábelovými ryhami - informatívny náčrt

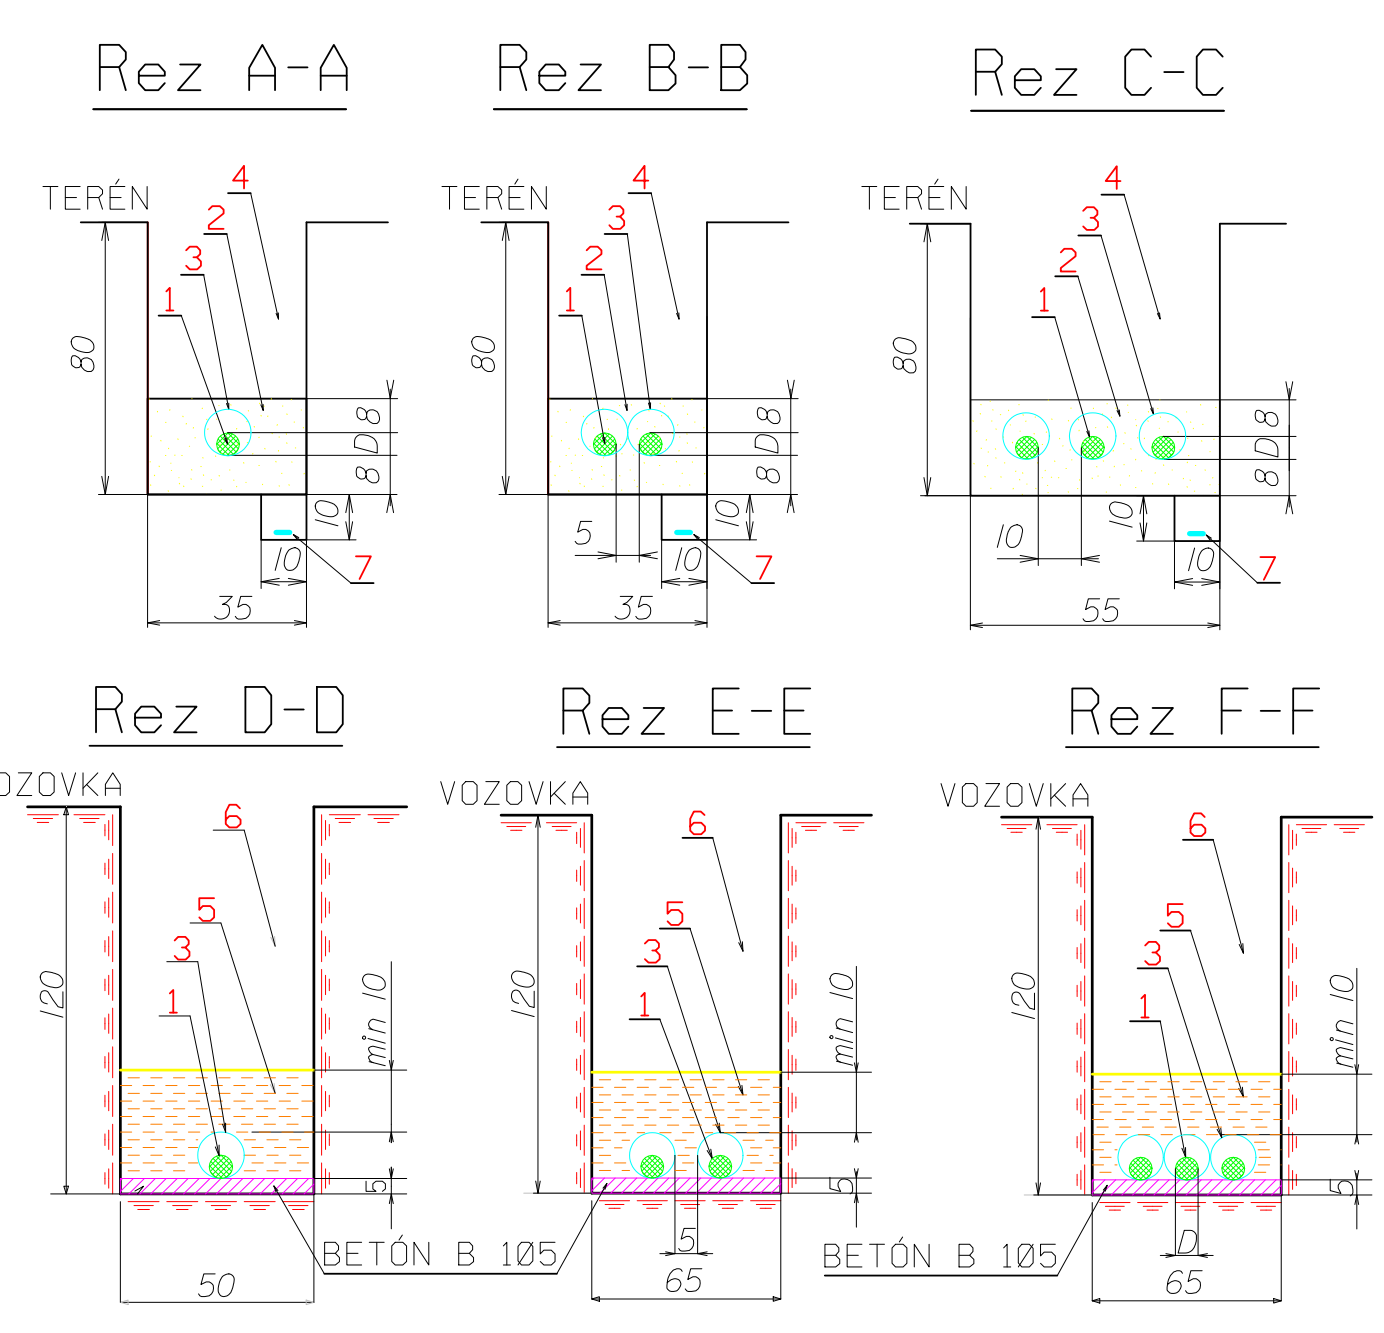

Najmenšie dovolené vzdialenosti 1kV kábelového vedenia od ostatných podzemných vedení [STN 73 6005]

DRUH VEDENIA	SILOVÉ KÁBELY			PLYNOVODY		OZNAMOVACIE KÁBELY		VODOVOD	TEPELNÉ VEDENIE	KÁBELOVODY	STOKY
	1 kV	10 kV	35 kV	do 0,005 MPa	do 0,03 MPa	nechránené	v chráničke				
vodorovné vzdialenosti [súbeh] v [m]	0,05	0,15	0,20	0,40	0,60	0,30	0,10	0,40	0,30	0,10	0,50
zvislé vzdialenosti [krížovania] v [m]	0,05	0,15	0,20	0,10*	0,10*	0,30	0,10	0,40, 0,20*	0,30	0,30	0,30

* - silový kábel v chráničke

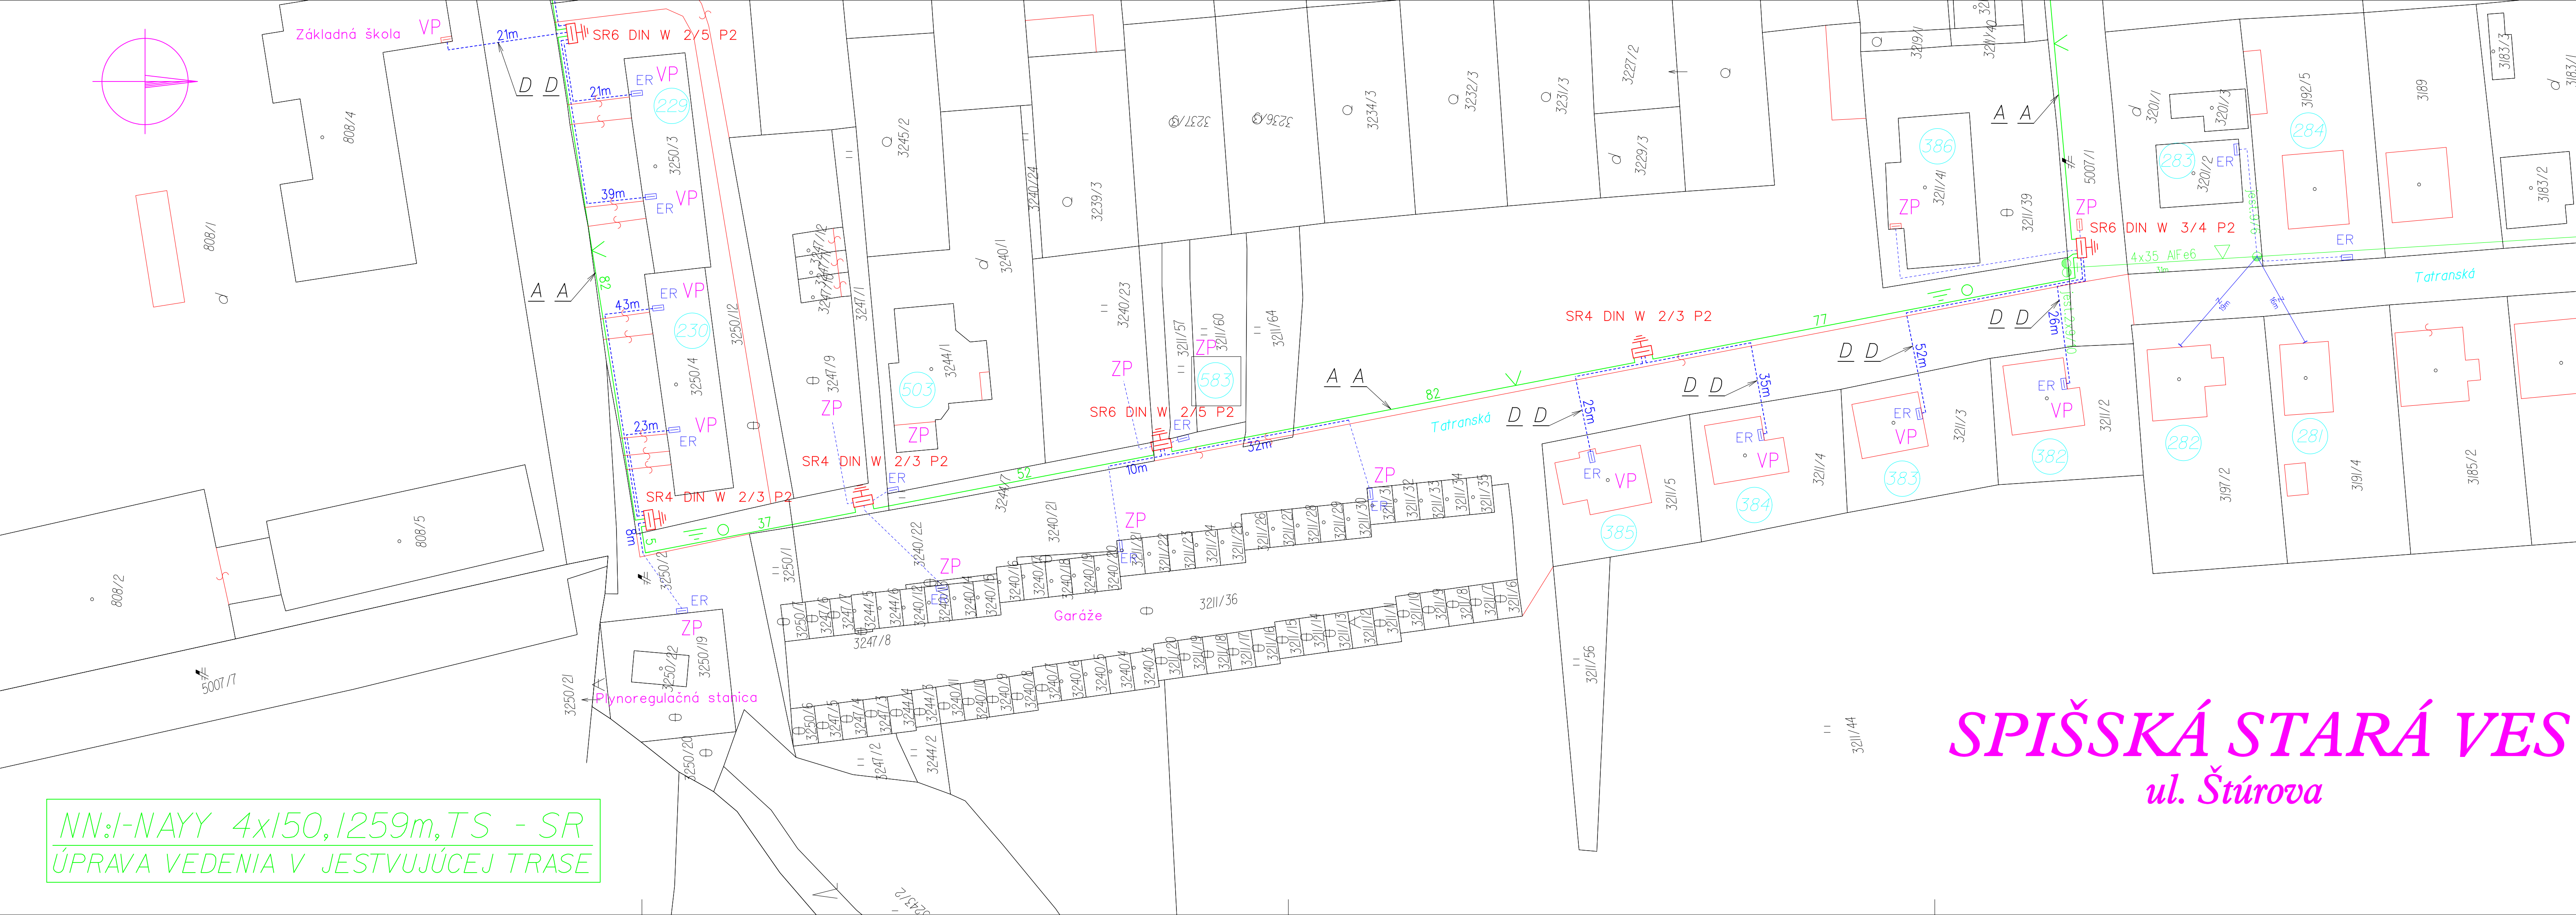

NN:I-NAYY 4x150,1259m,TS - SR
ÚPRAVA VEDENIA V JESTVUJÚCEJ TRASE

SPIŠSKÁ STARÁ VES
ul. Štúrova

LEGENDA:

- projeťované vedenie NN
- jestvujúce vedenie NN
- podzemné kábelové vedenie NN
- uložené v chráničke
- jestvujúci podperný bod NN
- rozpočetná skriňa s uzem. PEN
- uzemnenie
- bleskoisťka s uzemnením
- výstražná tabuľka
- číslo domu
- DP realizovaná závesným káblom AYKYz
- DP realizovaná káblom uloženým v zemi
- výmena vodičov domovej prípojky
- nová poistková skrinka na stĺpe
- znovumontáž domovej prípojky
- jestvujúci elektromerový rozvádzač
- kábel I-NAYY 4x25 uložený v zemi

Legenda k rezom kábelovými ryhami

- kábel NN
- pleskové lôžko
- plastová rúra KSX-PEG 90mm
- výkopový materiál
- zásyp hlinou
- konštrukčné vrstvy vozovky
- pásk FeZn 30x4 mm
- príemer kábla

Inžinierske siete (Informatívne):

- STL plynovod
- oznamovacie telekomunikačné vedenie
- vodovod
- kanalizácia

NÁMRAZOVÁ OBLASŤ : STREDNÁ (NN)
ZNEČISTENIE OBLASTI: MALE - Z I.

NN: 3/PEN ~ 400/230 V 50 Hz TN-C
VO: 1/PEN ~ 230 V 50 Hz TN-C

OCHRANNÉ OPATRENIA NN (STN 33 2000-4-41):

- samočinné odpojenie napájania
- dvojité alebo zosilnené izolácia

Mapové podklady : Informačný systém katastra nehnuteľností

© Úrad geodézie, kartografie a katastra Slovenskej republiky

ZODPOVEDNÝ PROJEKTANT VEDÚCI PROJEKTANT PROJEKTANT VEDÚCI ÚTVARU (PROJEKČNÝ) STAVEBNÍK MESTO STAVBY NÁZOV STAVBY NÁZOV VÝKRESU	Ing. Jaroslav VERBA Ing. Jaroslav VERBA Ing. Jaroslav VERBA Ing. Róbert TRUHAN Východoslovenská distribučná a.s. Spišská Stará Ves Spišská Stará Ves - úprava NN siete a DP na ul. Štúrovej Montážny výkres	SADK IP-7818 11/2011 6x44 1:500	PROJEKT ČÍSLO ZÁKAZKY DATUM FORMÁT MERKA	ČÍSLO VÝKRESU 3